


X7618500

X7618400

X7618300

Y565000

Y565100

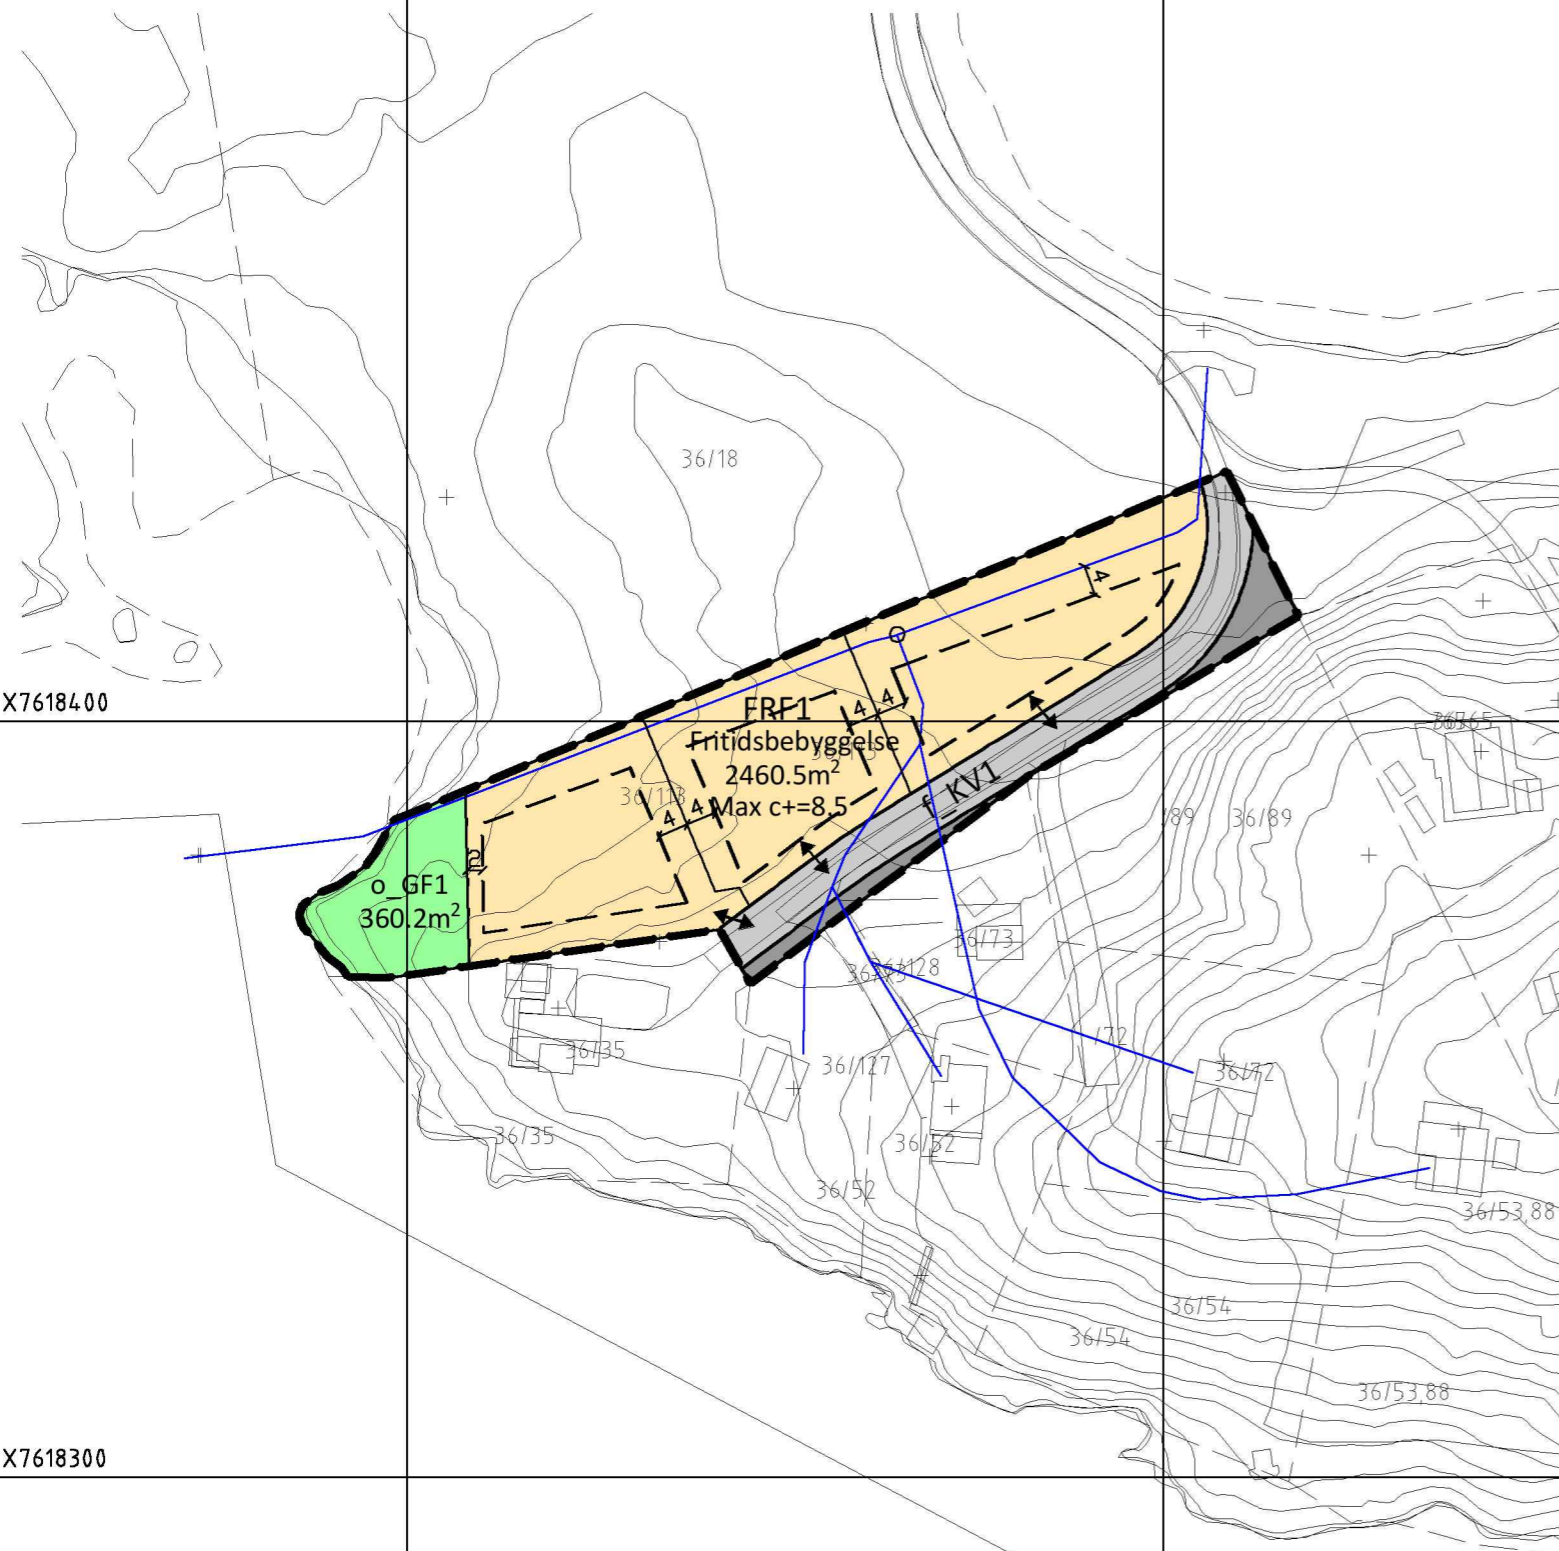

TEGNFORKLARING

PBL § 12-5 OG §12-6 REGULERINGSPLAN

BEBYGGELSE OG ANLEGG
(PBL §12-5, nr 1)

FRF Fritidsbebyggelse-frittliggende 1121

HENSYNSSONER
(PBL §12-6)

SAMFERDSEL OG TEKNISK INFRASTRUKTUR
(PBL §12-5, nr 2)

KV Kjøreveg 2011

2018 Annen veggrunn - tekniske anlegg

GRØNNSTRUKTUR
(PBL §12-5, nr 3)

GF Friområde 3040

LINJE- OG PUNKTSYMBOLER

- Planens begrensning
- Formålsgrense
- Regulert tomtegrense
- - - Byggegrense
- ↔ Avkjørsel - både inn og utkjøring

ILLUSTRASJON

- Ca plassering eksist. vannledning

MÅLESTOKK: 1:1000 (A3)

TEGN.DATO: 11.10.2013 SIGN: JOB

REVIDERINGER			
DATO	SIGN	DATO	SIGN:
22.06.2015	JOB		

KARTPROJEKSJ.: EUREF 89, UTM sone 33
KARTGRUNNLAG: FKB-B
EKVIDISTANSE: 1m
DATO: 2013

SAKSGANG I FØLGE PLAN- OG BYGNINGSLOVEN			
Kunngjøring av oppstart		06.10.04	
1. gangs behandling i det faste utvalget for plansaker			
Offentlig ettersyn			
2. gangs behandling i det faste utvalget for plansaker			

KOMMUNESTYRETS VEDTAK (EGEN GODKJENNING)

DETALJREGULERING MED REGULERINGSBESTEMMELSER FOR:
HYTTETOMTER PÅ 36/113, GRESSHOLMAN
Alt. 2

PLAN ID: **683** TEGN.NR



HARSTAD KOMMUNE

Plan utarbeidet av:
hålogaland plankontor as
Nessevegen 6, 9400 Harstad
Tlf: 77073040