


Vedlegg 1: Planområdet

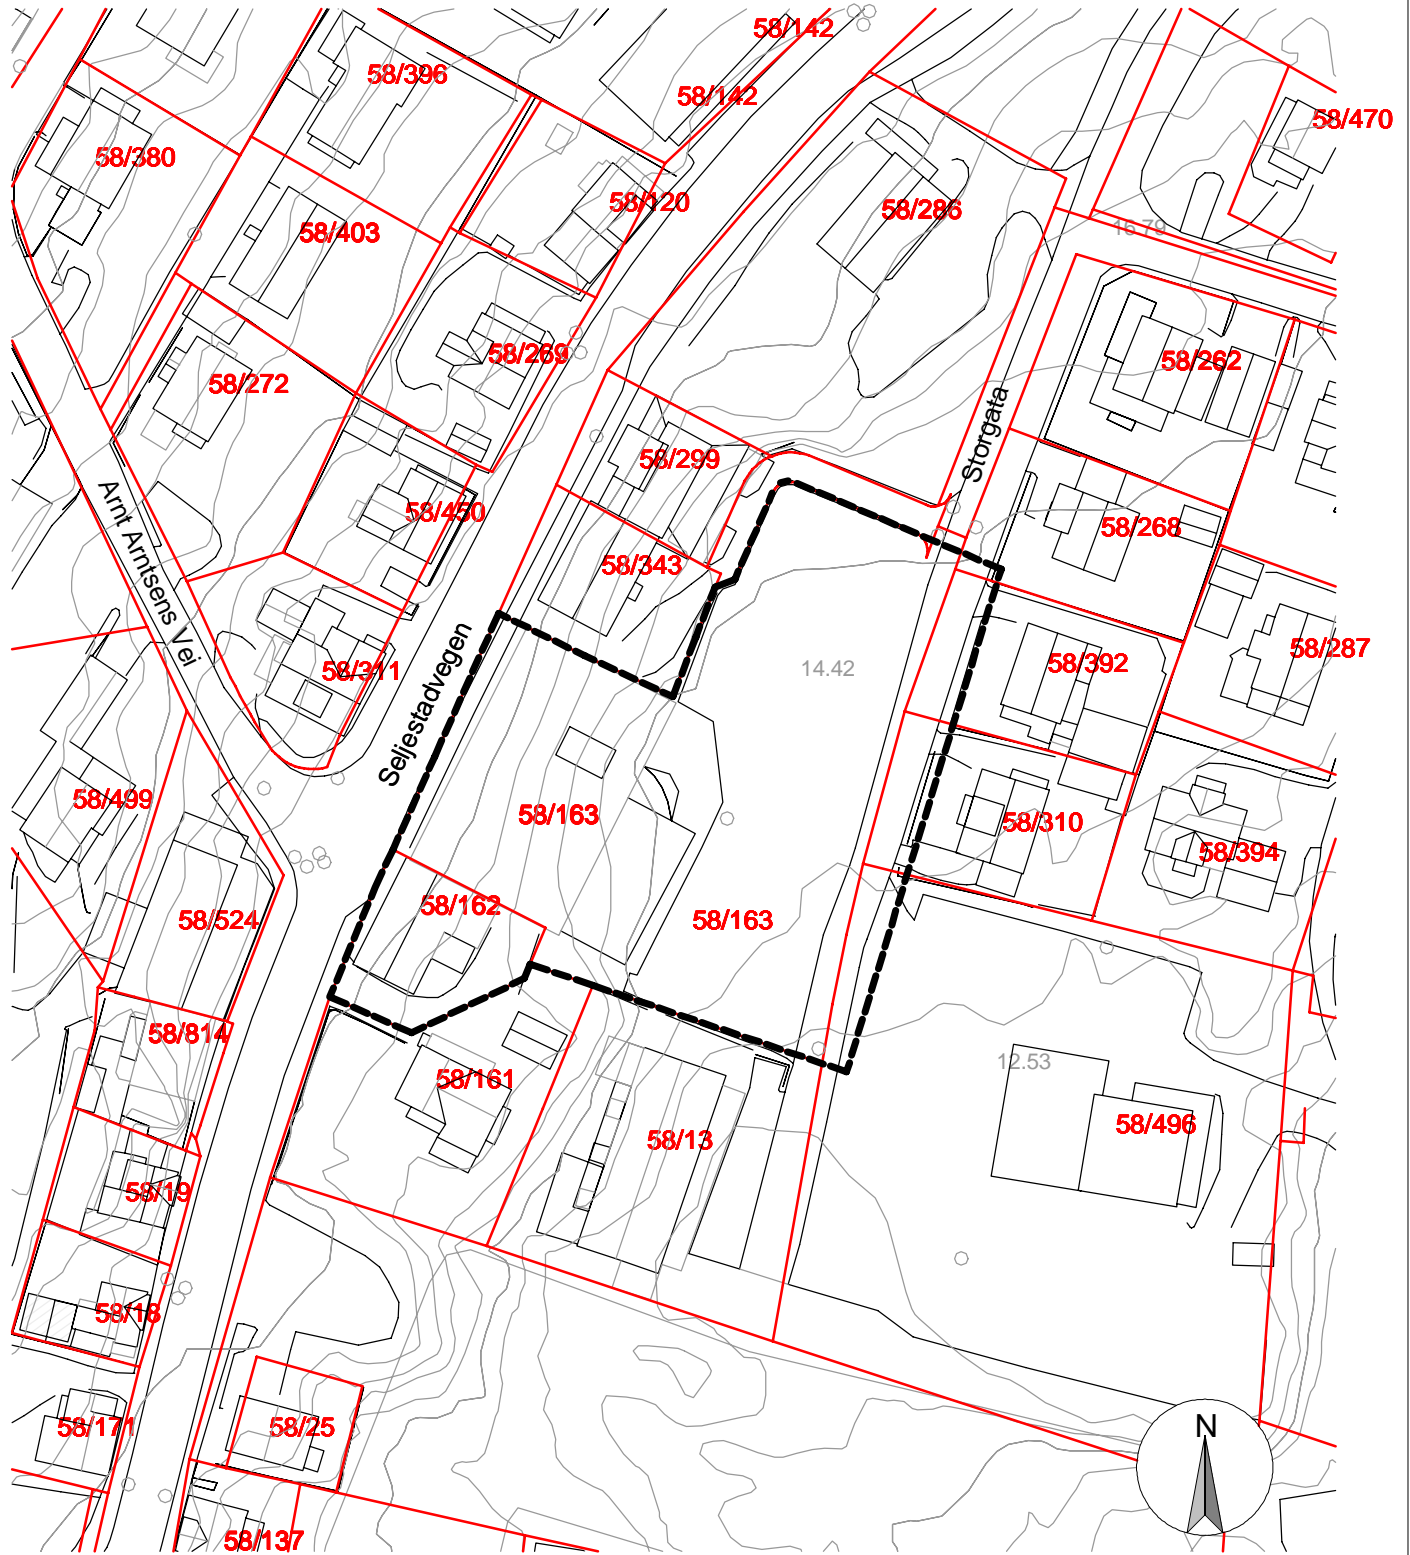

A001

A		Varslingskart		23.10.2018		KMF	
Nr.:	Revisjonstekst:	Dato:	Utført av:	Kontroll			
		Denne tegningen/dokumentet er opphavsrettslig beskyttet i henhold til lov om opphavsrett til åndsverk m.v. av 12. mai 1961.		Kunde:		Arctic Eiendom	
Arkitekt:	Prosjekt:	Tiltak:	Tiltakets adresse:		Gnr/Bnr:		
ODJ	Seljestadveien 11	Detaljregulering	Seljestadvegen 11, 9406 Harstad		58/163		
Dokumentnavn:			Målestokk:	Størrelse:	Prosjektnr.:	Tegningsnr.:	Rev
Planområde			1 : 1000	A4	5017056- A001		A