



Dato: 02.01.2024

Målestokk: 1:500

Koordinatsystem: UTM 33N

Tegnforklaring



**Matrikkelkart**

- Grunneiendom
- Hjelpelinje vannkart
- Grense <= 10 cm
- Grense <= 30 cm
- Grense <= 500 cm

**Traktorveg/Sti**

- Traktor/Kjerreveg midt
- Sti

**VEG**

- Annet vegareal
- Parkeringsplass kant
- Vegdekkekart

**Ledningsnett EL**

- Mast

**Høydeinformasjon**

- Høydekurve 5m
- Høydekurve 1m

**Bygninger**

- Bygningsdelelinje
- Taksprang Bunn
- Bygning - Boligbygg
- Bygning - Andre bygg
- Annen bygning
- Takriss
- Veranda
- Bygningslinje
- Taksprang
- Manelrje

**Bygningsmessige anlegg**

- Flaggstang
- Frittstående mur
- Lodrett forstetningsmur
- Slipp/Krangang

**Ledningsnett VA**

- Kumlokk

PROSJEKT 230053 - Bergsodden sykehjem utvidelse GNR/BNR Gnr/Bnr/Festenr



Adresse: Sjøgata 5, 8006 Bodø  
 Tel: +47 456 16 900  
 E-post: post@gnistark.no  
 www: gnistark.no

Rev	Nr	Beskrivelse	Dato	Sign	Kontr

# ILLUSTRASJON TIL REGULERING


FASE - DATO 10.01.2024 MÅL A3 - 1:1000 REV.

TEGNING AP001 Situasjonsplan

Denne tegningen er beskyttet ved lov om opphavsrett til åndsverk av 12.5.1961 og må ikke kopieres eller benyttes uten opphavsmannens samtykke. Opphavsretten tilhører GNIST ARKITEKTER AS.



Langs veien mot Bergsodden

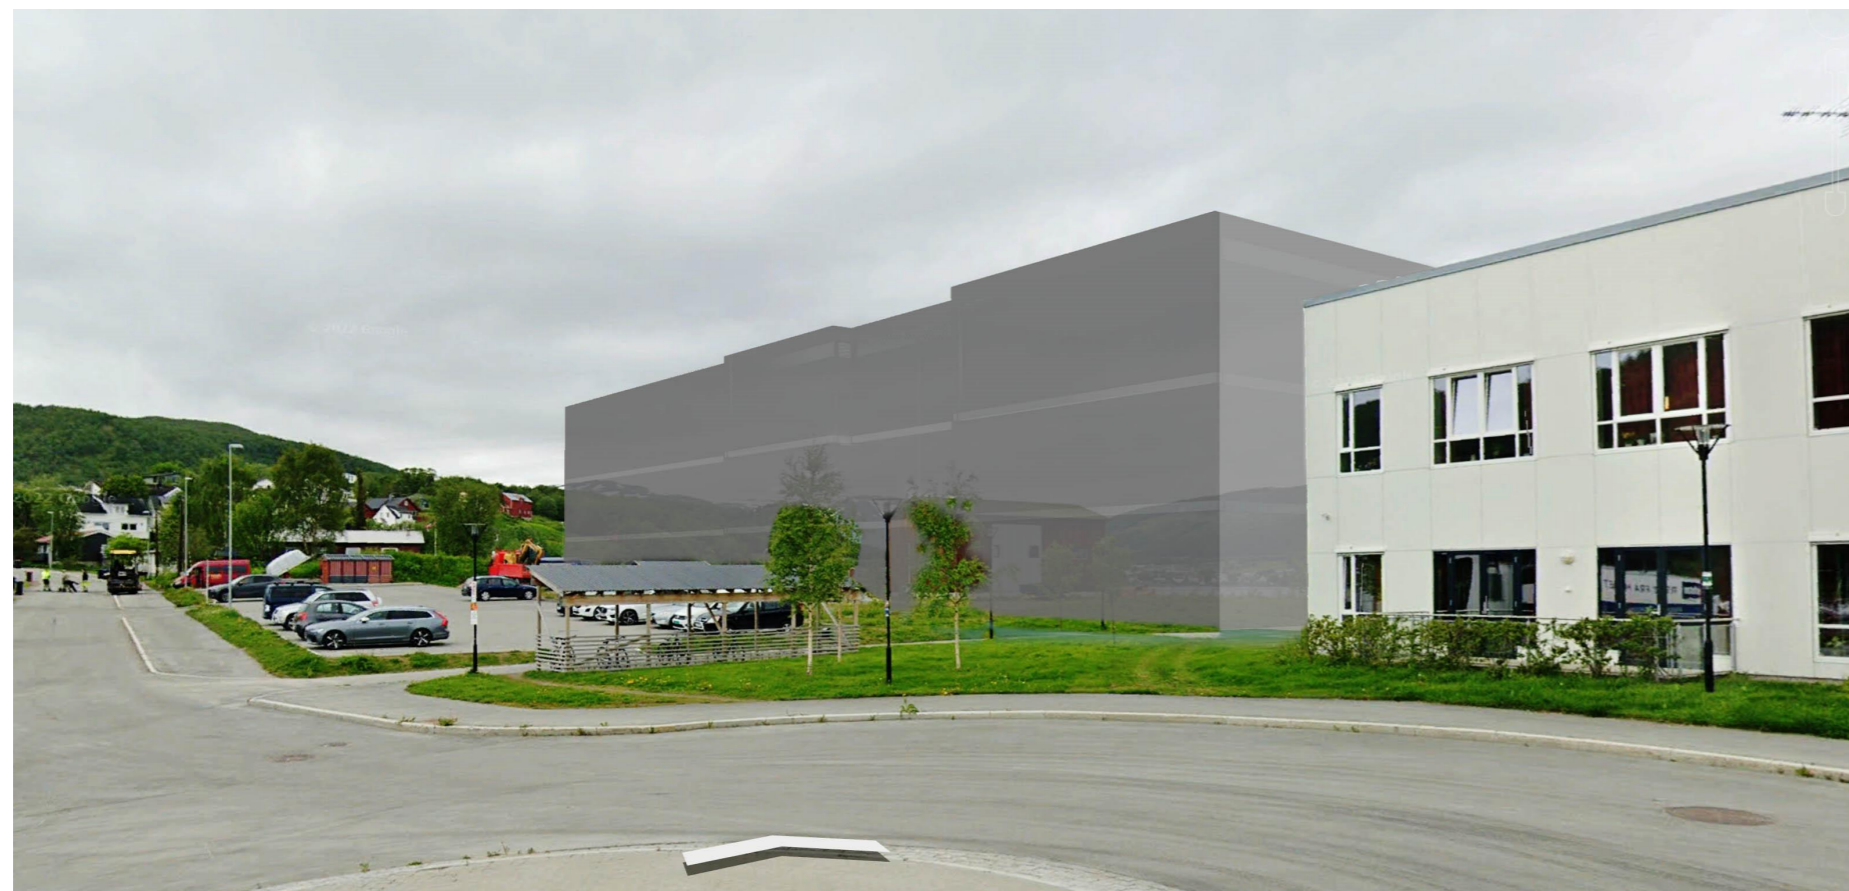

Langs veien fra Bergsodden

PROSJEKT 230053 - Bergsodden sykehjem utvidelse GNR/ BNR Gnr/Bnr/Festenr

**GNIST**  
ARKITEKTER

Adresse: Sjøgata 5, 8006 Bodø  
Tel: +47 456 16 900  
E-post: post@gnistark.no  
www: gnistark.no

Rev	Nr	Beskrivelse	Dato	Sign	Kontr

ILLUSTRASJON TIL REGULERING

FASE - DATO 12.01.2024 MÅL A3 - REV.


TEGNING X02 Perspektiver

OPPRISS NYTT SYKEHJEM

SNITT NYTT SYKEHJEM

OPPRISS EKSIST. SYKEHJEM


OPPRISS INDUSTRI

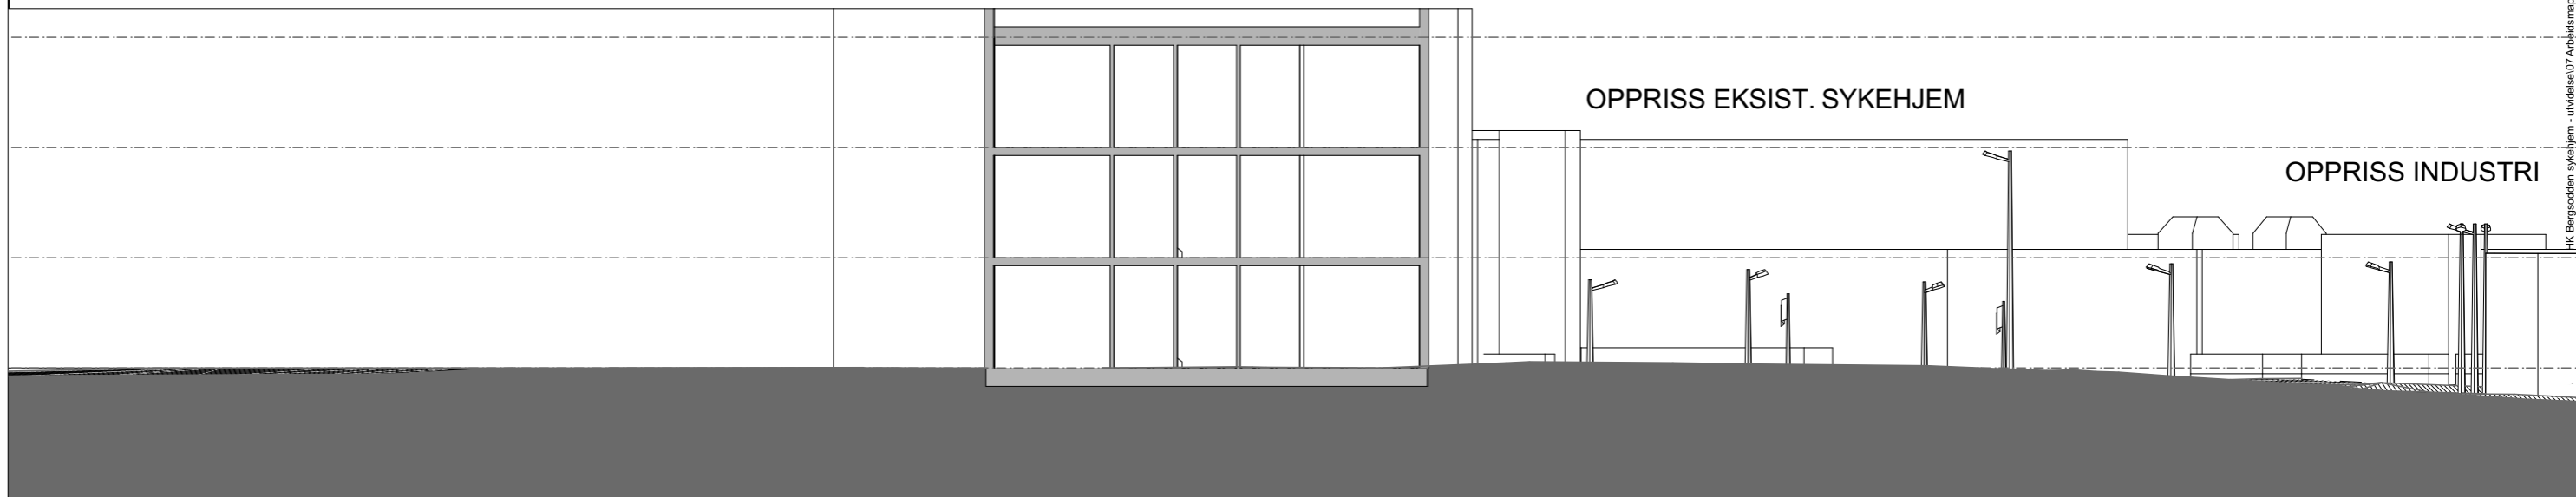

NYTT SYKEHJEM

RENSEANLEGGET

EKSIST. SYKEHJEM

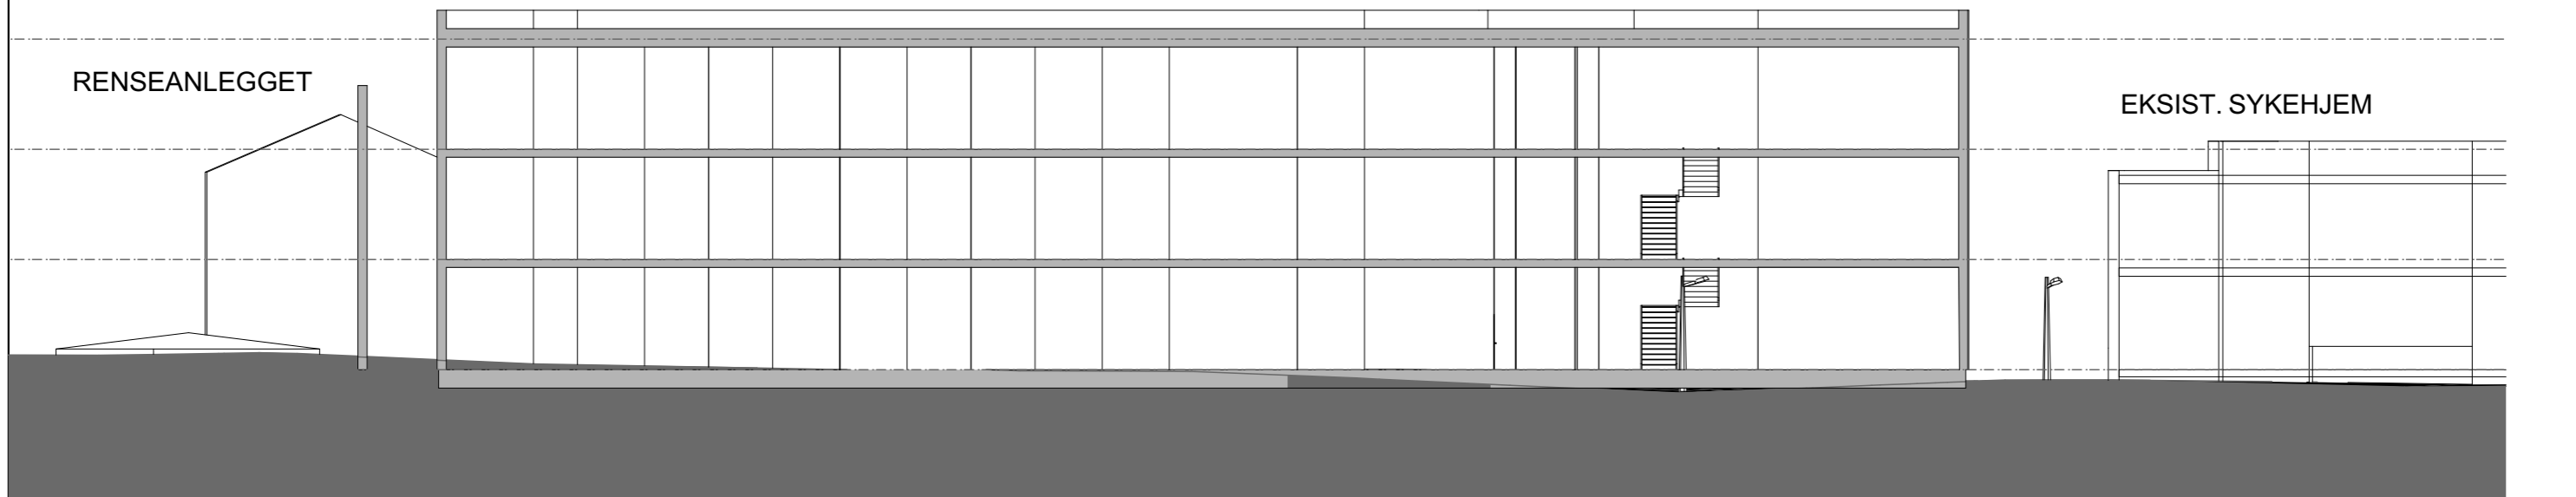

PROSJEKT 230053 - Bergsodden sykehjem utvidelse GNR/ BNR Gnr/Bnr/Festenr

**GNIST**  
ARKITEKTER


Adresse: Sjøgata 5, 8006 Bodø  
Tel: +47 456 16 900  
E-post: post@gnistark.no  
www: gnistark.no

Rev	Nr	Beskrivelse	Dato	Sign	Kontr

ILLUSTRASJON TIL REGULERING

FASE - DATO 12.01.2024 MÅL A3 - 1:250 REV.

TEGNING AS200 Snitt A og B

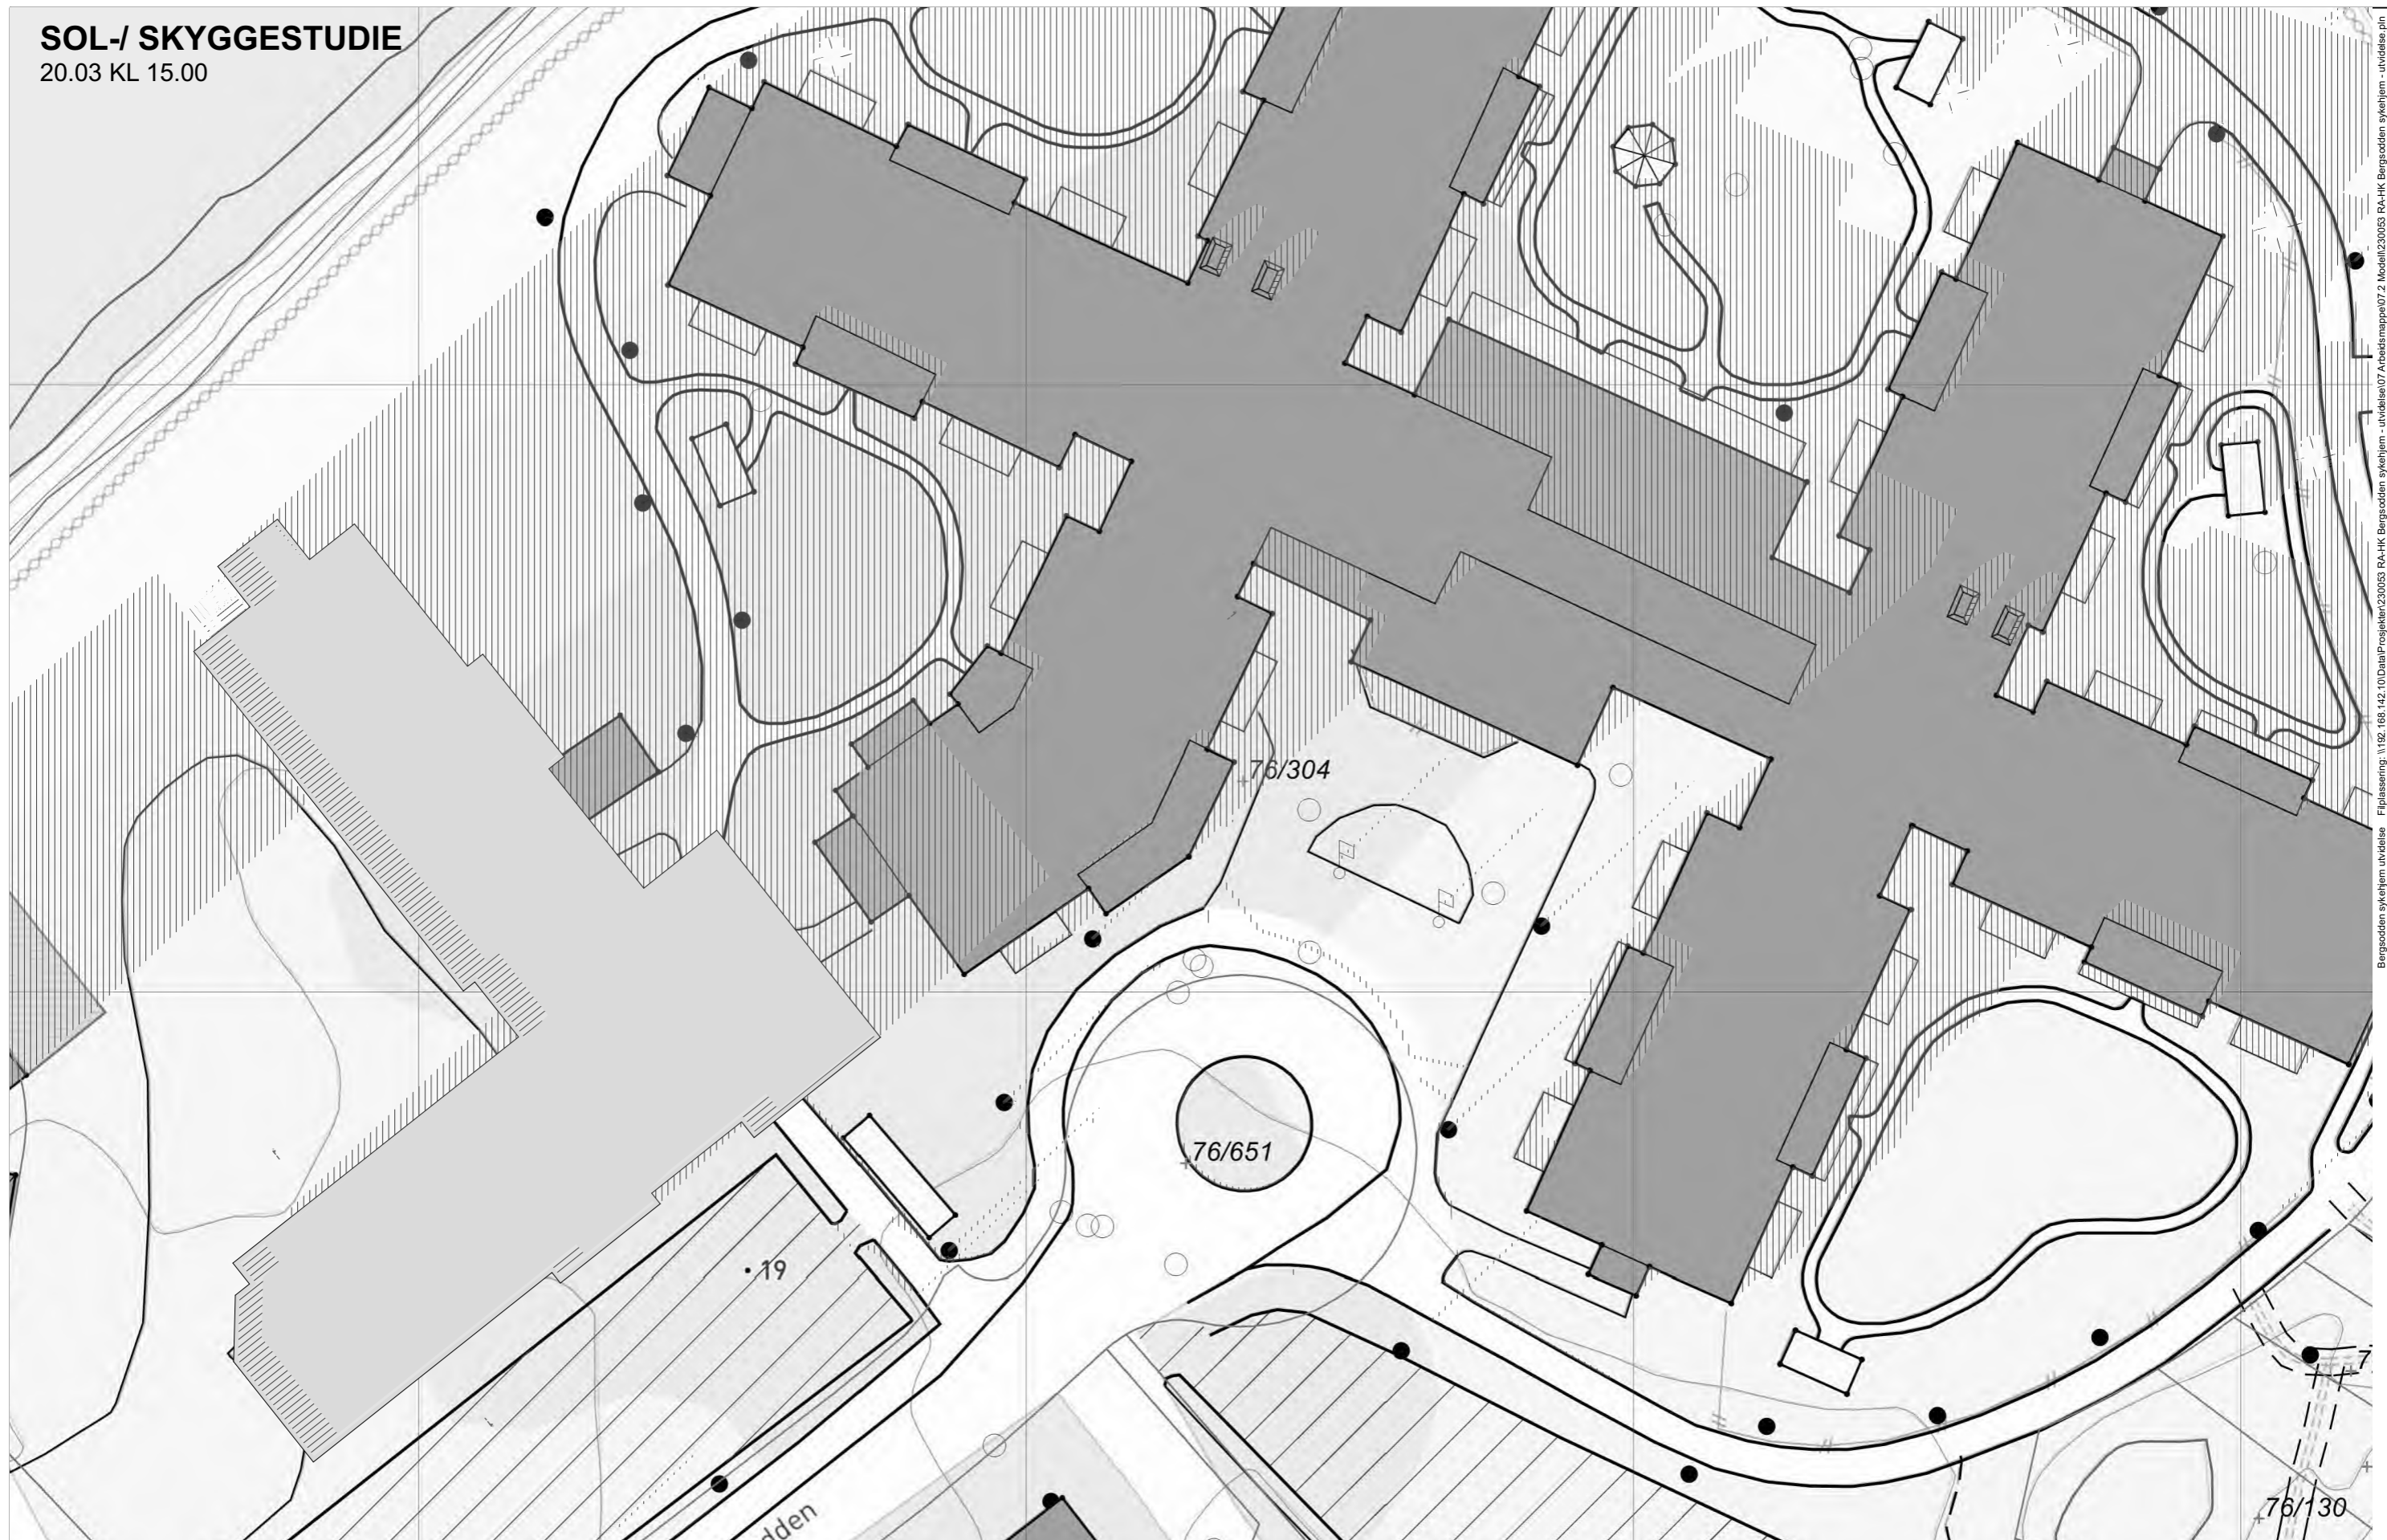

PROSJEKT 230053 - Bergsodden sykehjem utvidelse GNR/ BNR Gnr/Bnr/Festenr

**GNIST**  
ARKITEKTER


Adresse: Sjøgata 5, 8006 Bodø  
Tel: +47 456 16 900  
E-post: post@gnistark.no  
www: gnistark.no

Rev	Nr	Beskrivelse	Dato	Sign	Kontr

## ILLUSTRASJON TIL REGULERING

FASE - DATO 10.01.2024 MÅL A3 - 1:500 REV.

TEGNING AP002 SOL- SKYGGE

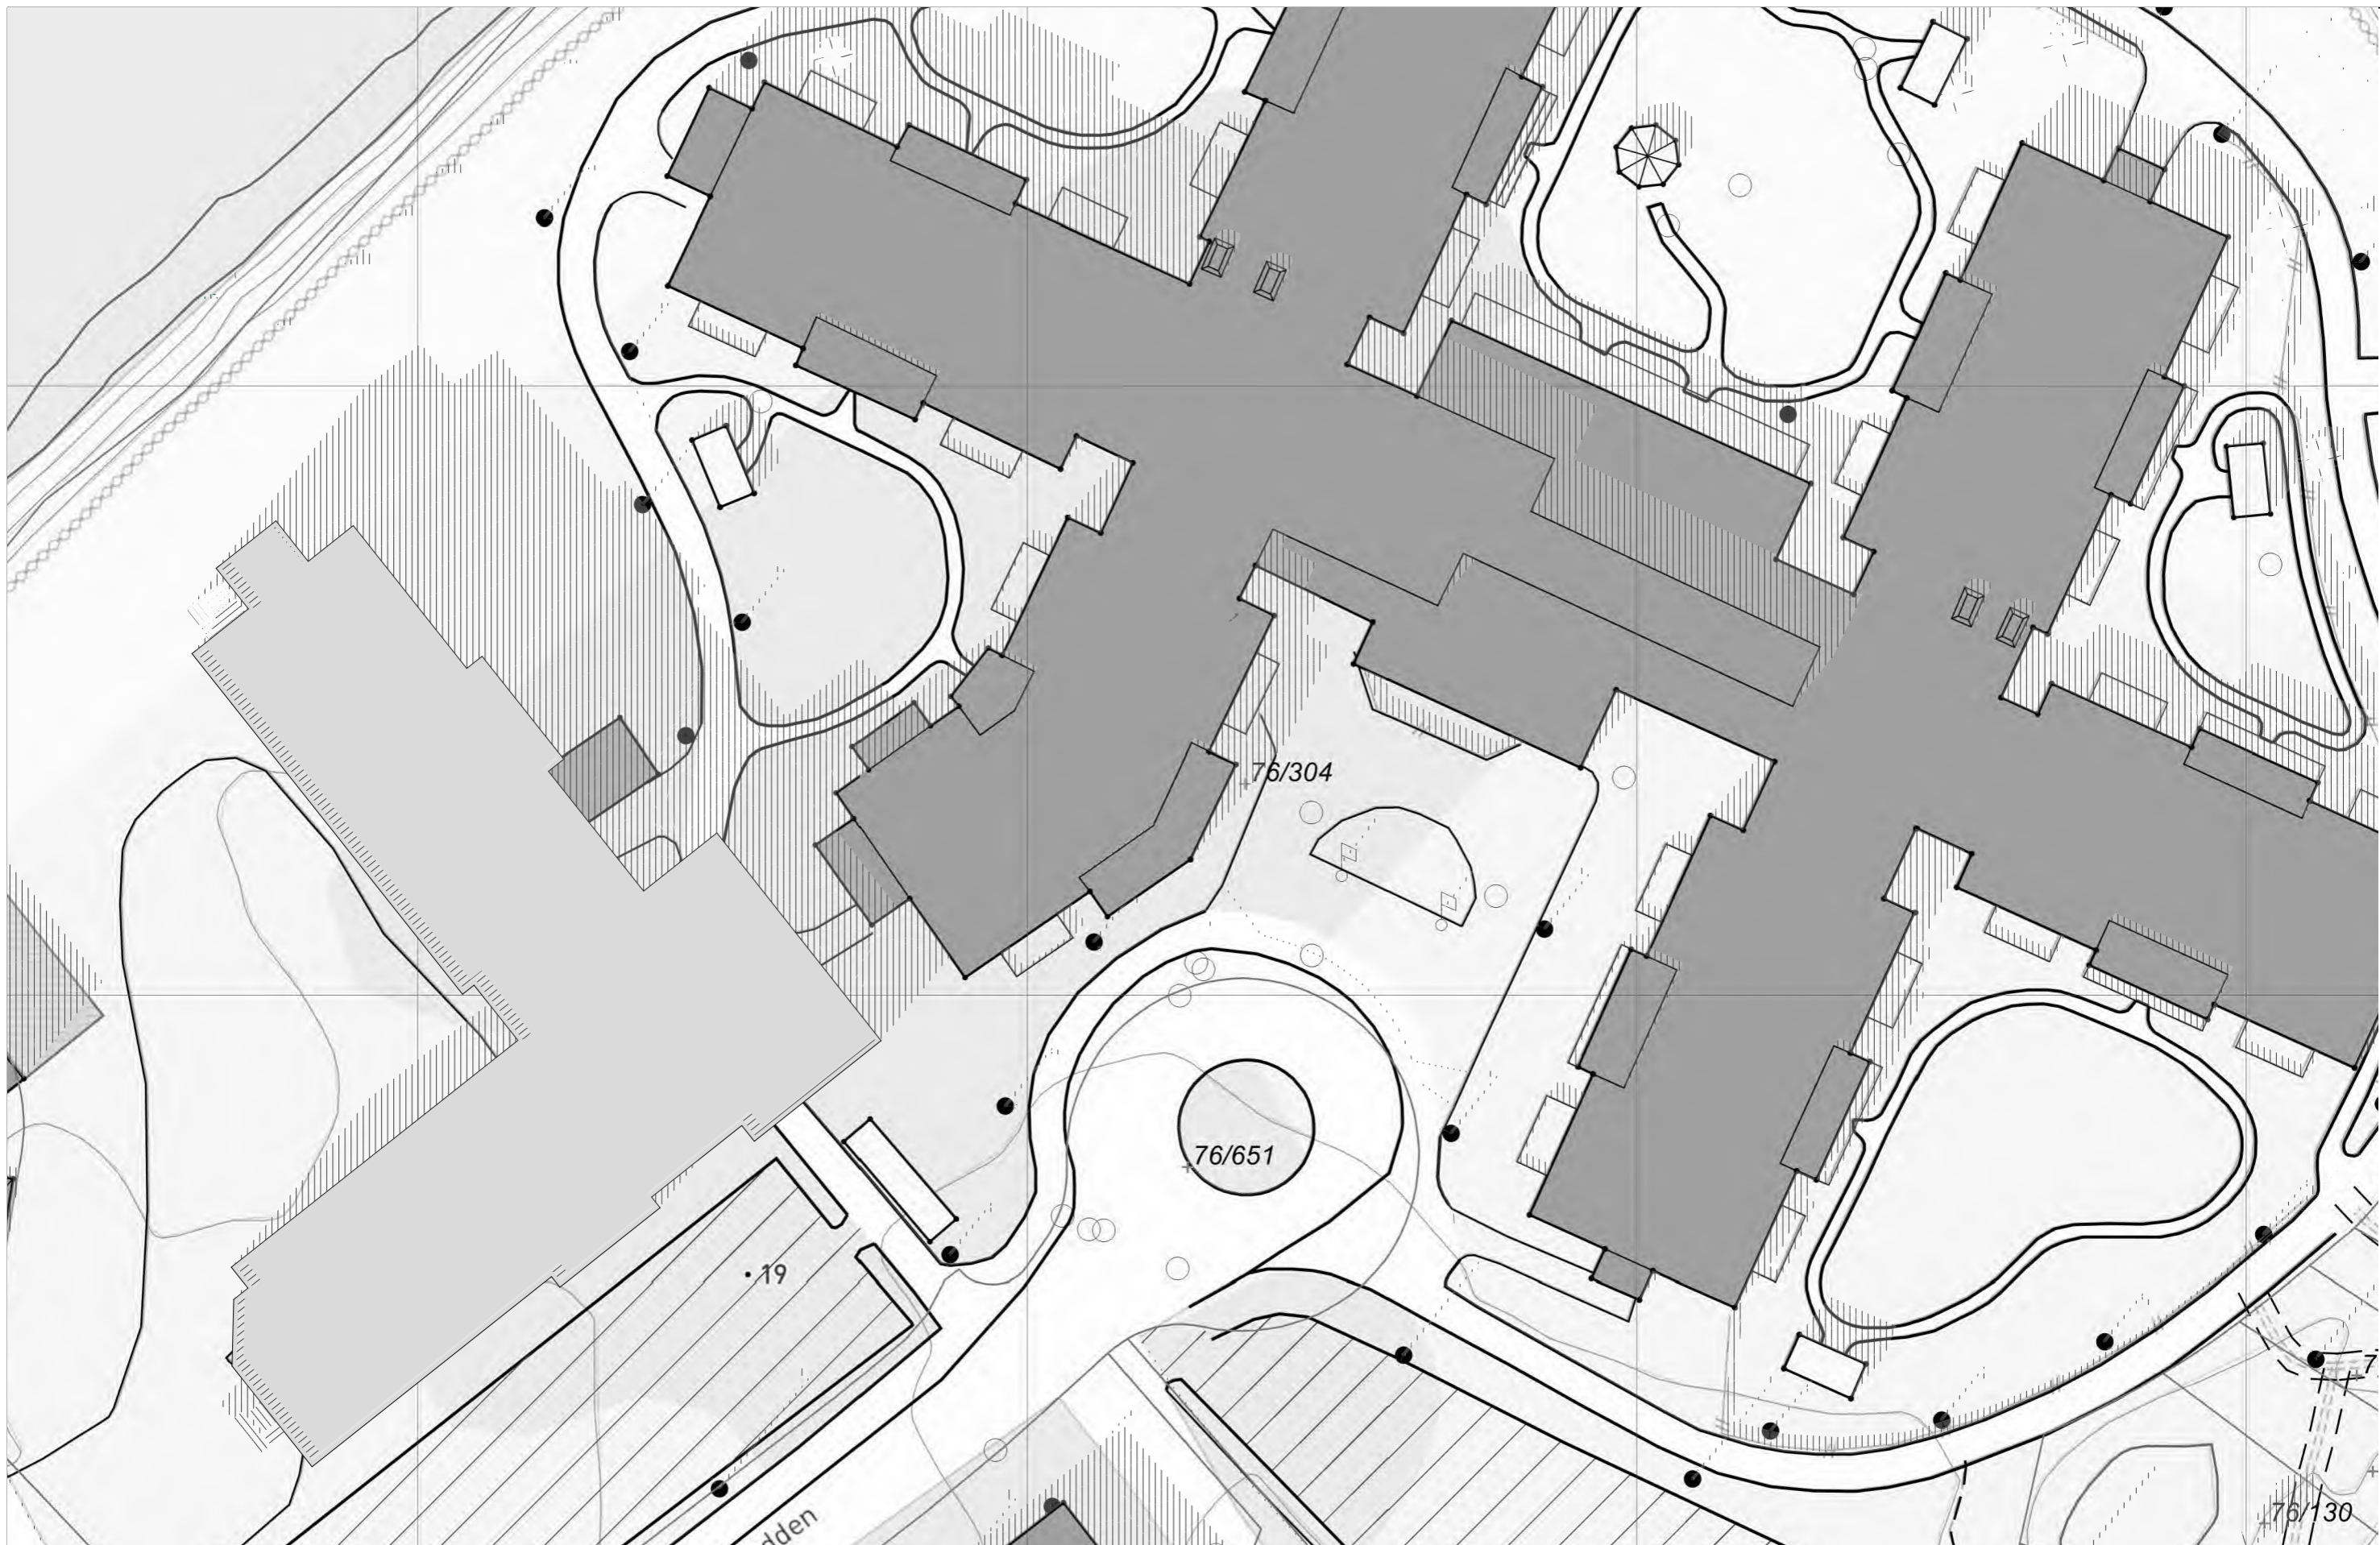

Bergsodden sykehjem utvidelse - Filplassering: /Volumes/Data/Prosjekter/230053 RA-HK Bergsodden sykehjem - utvidelse/07 2. Modell/230053 RA-HK Bergsodden sykehjem - utvidelse.pjn

PROSJEKT 230053 - Bergsodden sykehjem utvidelse GNR/ BNR Gnr/Bnr/Festenr

**GNIST**  
ARKITEKTER

Adresse: Sjøgata 5, 8006 Bodo  
Tel: +47 456 16 900  
E-post: post@gnistark.no  
www: gnistark.no

Rev	Nr	Beskrivelse	Dato	Sign	Kontr

ILLUSTRASJON TIL REGULERING

FASE - DATO 16/01/2024 MÅL A3 - 1:500 REV.

TEGNING AP002 SOL- SKYGGE 20.05 kl 15.00

Denne tegningen er beskyttet ved lov om opphavsrett til åndsverk av 12.5.1961 og må ikke kopieres eller benyttes uten opphavsmannens samtykke. Opphavsretten tilhører GNIST ARKITEKTER AS.



Bergsodden sykehjem utvidelse - Filplassering: /Volumes/Data/Prosjekter/230053 RA-HK Bergsodden sykehjem - utvidelse pin

PROSJEKT 230053 - Bergsodden sykehjem utvidelse GNR/ BNR Gnr/Bnr/Festenr

**GNIST**  
ARKITEKTER

Adresse: Sjøgata 5, 8006 Bodo  
Tel: +47 456 16 900  
E-post: post@gnistark.no  
www: gnistark.no

Rev	Nr	Beskrivelse	Dato	Sign	Kontr

ILLUSTRASJON TIL REGULERING

FASE - DATO 16/01/2024 MÅL A3 - 1:500 REV.

TEGNING AP002 SOL- SKYGGE 20.05 kl 21.00

Denne tegningen er beskyttet ved lov om opphavsrett til åndsverk av 12.5.1961 og må ikke kopieres eller benyttes uten opphavsmannens samtykke. Opphavsretten tilhører GNIST ARKITEKTER AS.