

Reguleringsendring Seljestad skole, planid 499

Vedlegg: Prinsipløsning for tiltak på barneskolen
Sol/skyggeanalyser, utomhusplan, terrengsnitt



01	04.10.2023	Seljestad reguleringsendring for del plan ID 499	KrPetu	ACS	ACS
Versjon	Dato	Beskrivelse	Utarbeidet	Fagkontrollert	Godkjent

Dette dokumentet er utarbeidet av Norconsult AS som del av det oppdraget som dokumentet omhandler. Opphavsretten tilhører Norconsult. Dokumentet må bare benyttes til det formål som oppdragsavtalen beskriver, og må ikke kopieres eller gjøres tilgjengelig på annen måte eller i større utstrekning enn formålet tilsier.



Nybygg - 20.mars kl 08.00



Nybygg - 20.mars kl 12.00



Nybygg - 20.mars kl 15.00




Nybygg - 20.mars kl 18.00

Nybygg - Sol- og skygge diagram for 17.mai




Nybygg - 17.mai kl 08.00
1 : 1000

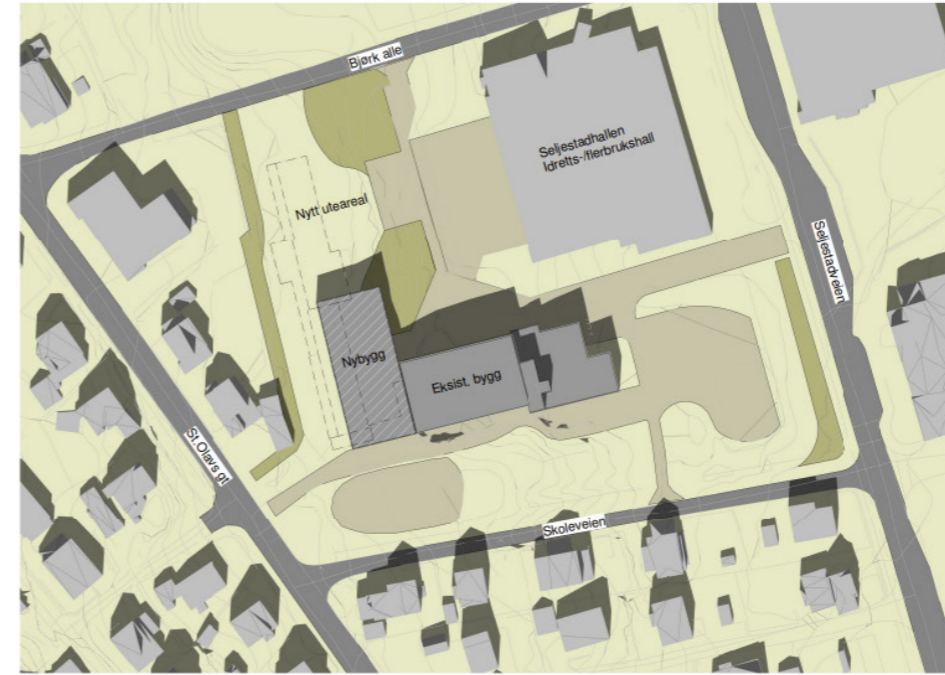

Nybygg - 17.mai kl 12.00
1 : 1000



Nybygg - 17.mai kl 15.00
1 : 1000

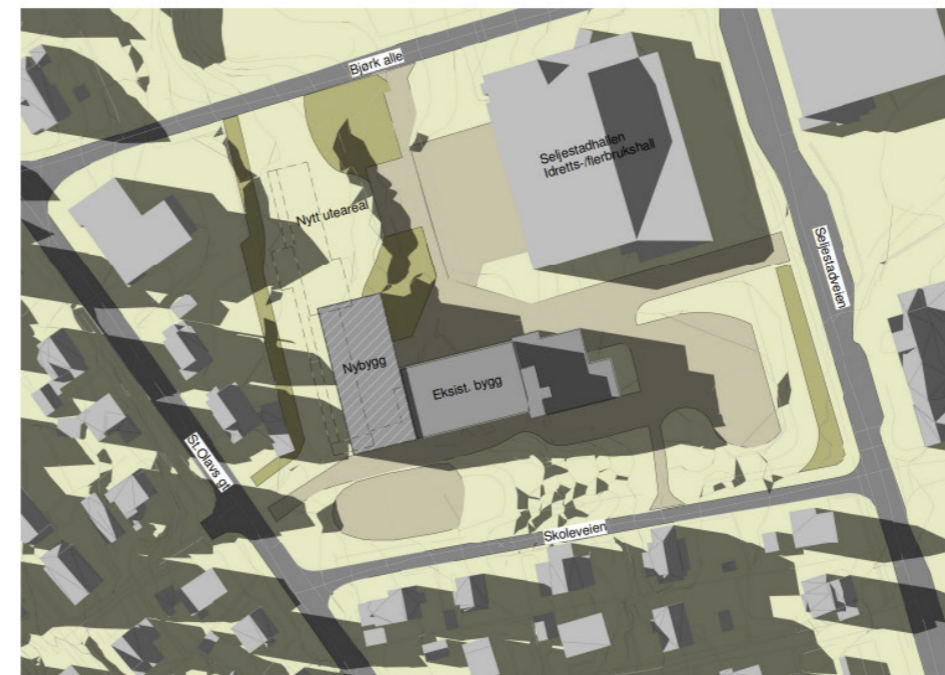

Nybygg - 17.mai kl 18.00
1 : 1000

Eksisterende - Sol- og skygge diagram for vår-/høstjevndøgn (20.mars/ 23.september)



Eksist. - 20.mars kl 08.00
1 : 1000



Eksist. - 20.mars kl 12.00
1 : 1000



Eksist. - 20.mars kl 15.00
1 : 1000



Eksist. - 20.mars kl 18.00
1 : 1000

Eksisterende - Sol- og skygge diagram 17. mai



Eksist. - 17.mai kl 08.00
1 : 1000




Eksist. - 17.mai kl 12.00
1 : 1000




Eksist. - 17.mai kl 15.00
1 : 1000




Eksist. - 17.mai kl 18.00
1 : 1000

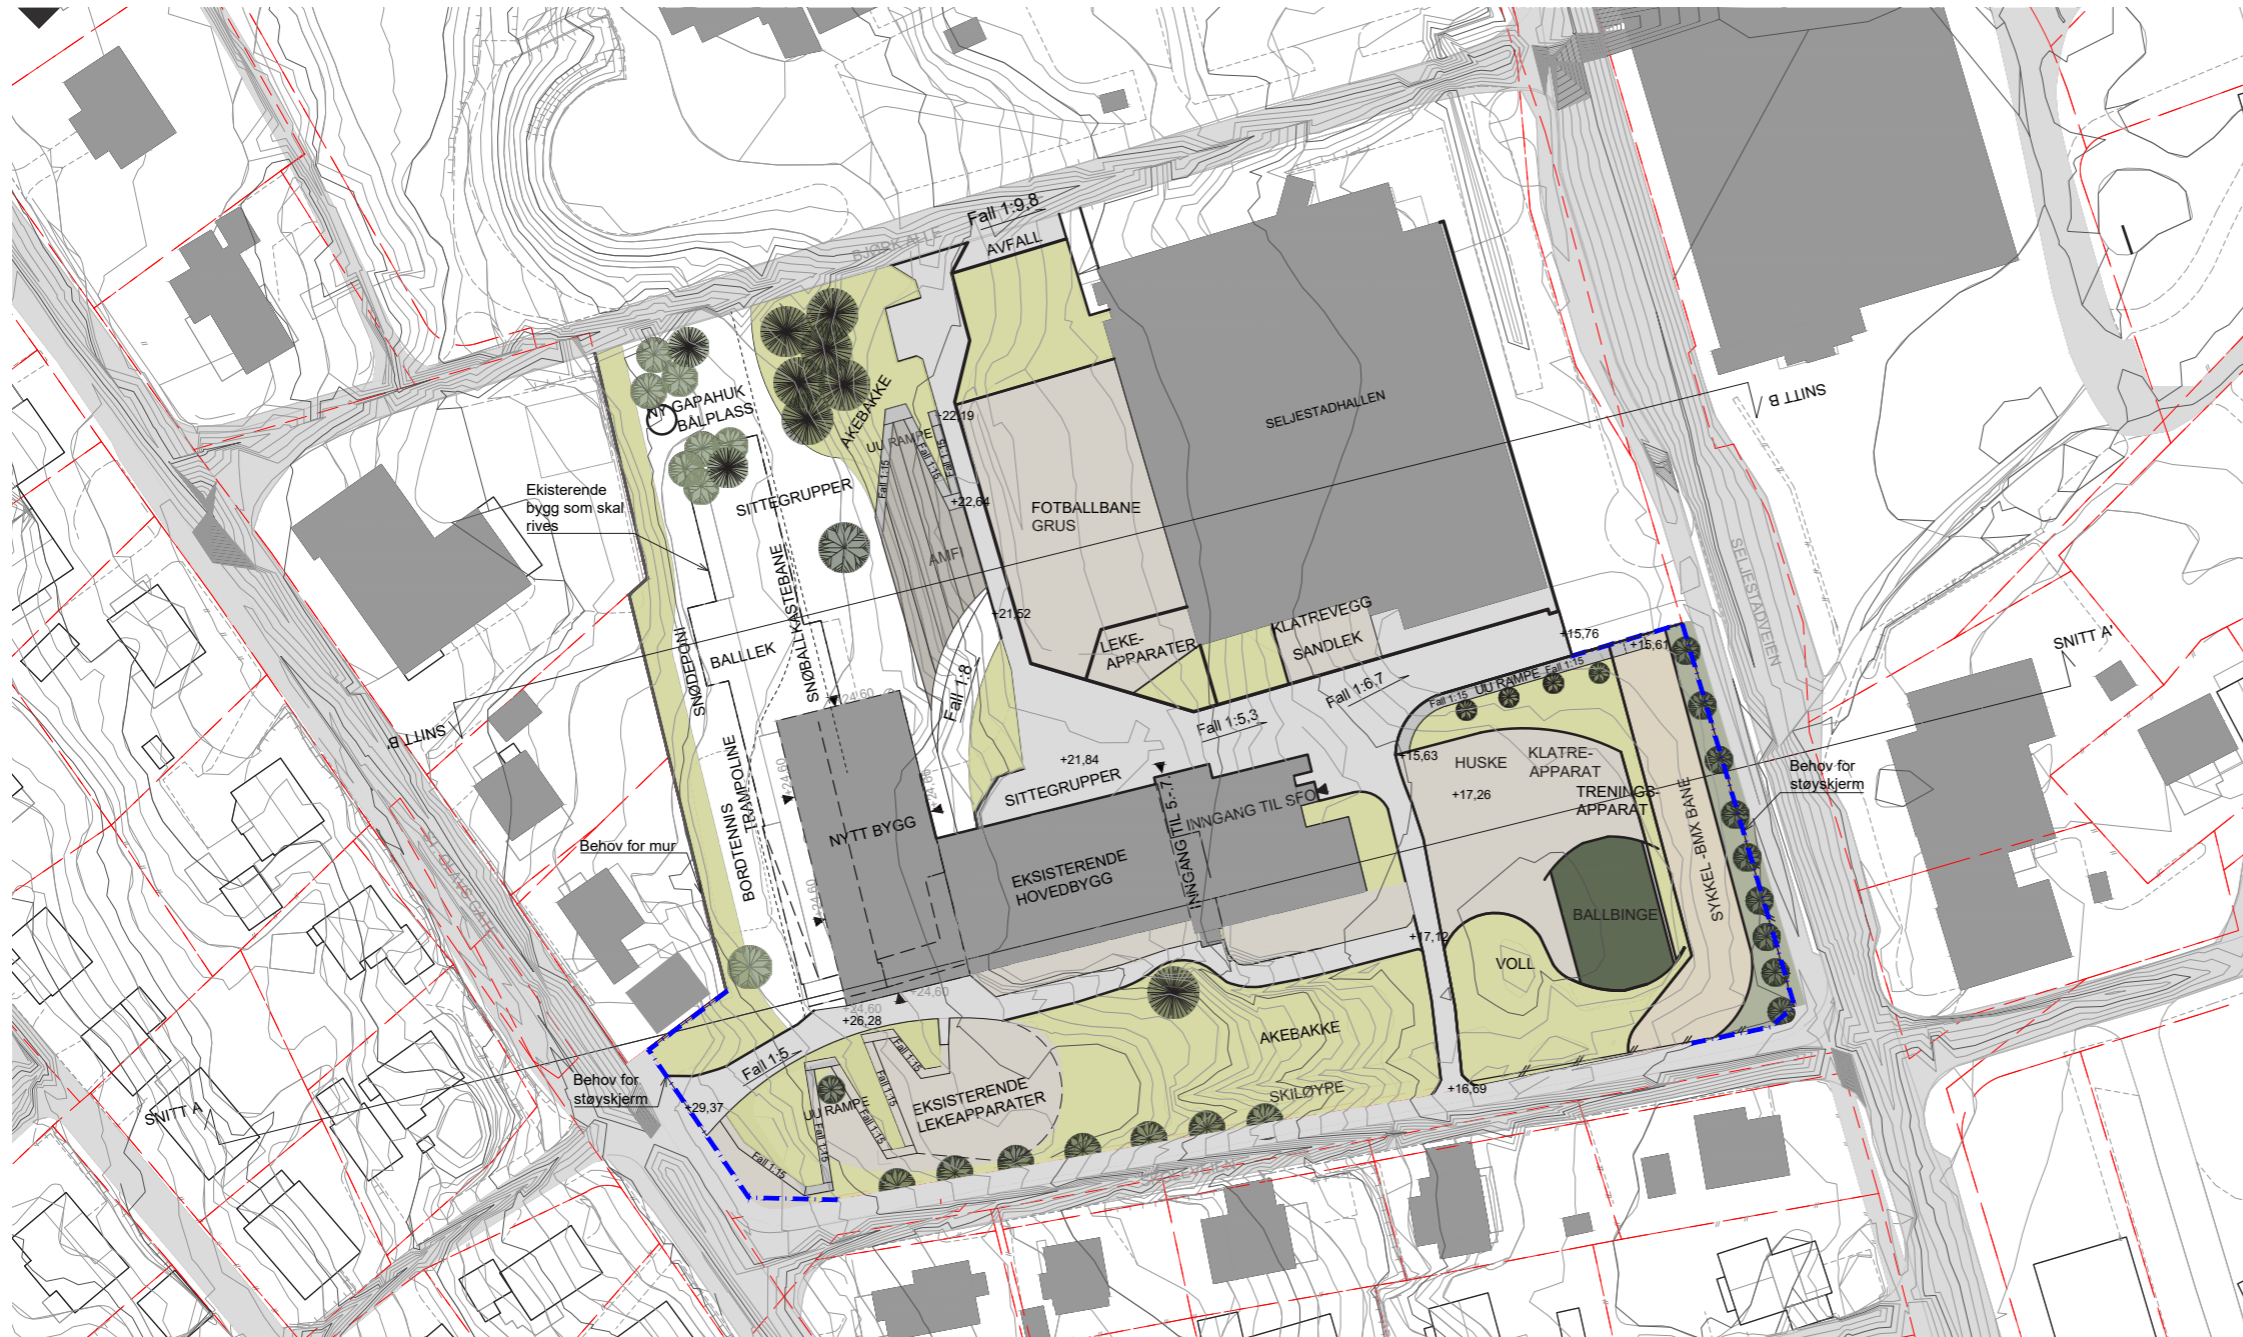

- TEGNFORKLARING
-  Eiendomsgrense
 -  Bygg
 -  Eksisterende trær
 -  Nye trær
 -  Gress
 -  Asfalt
 -  Grus

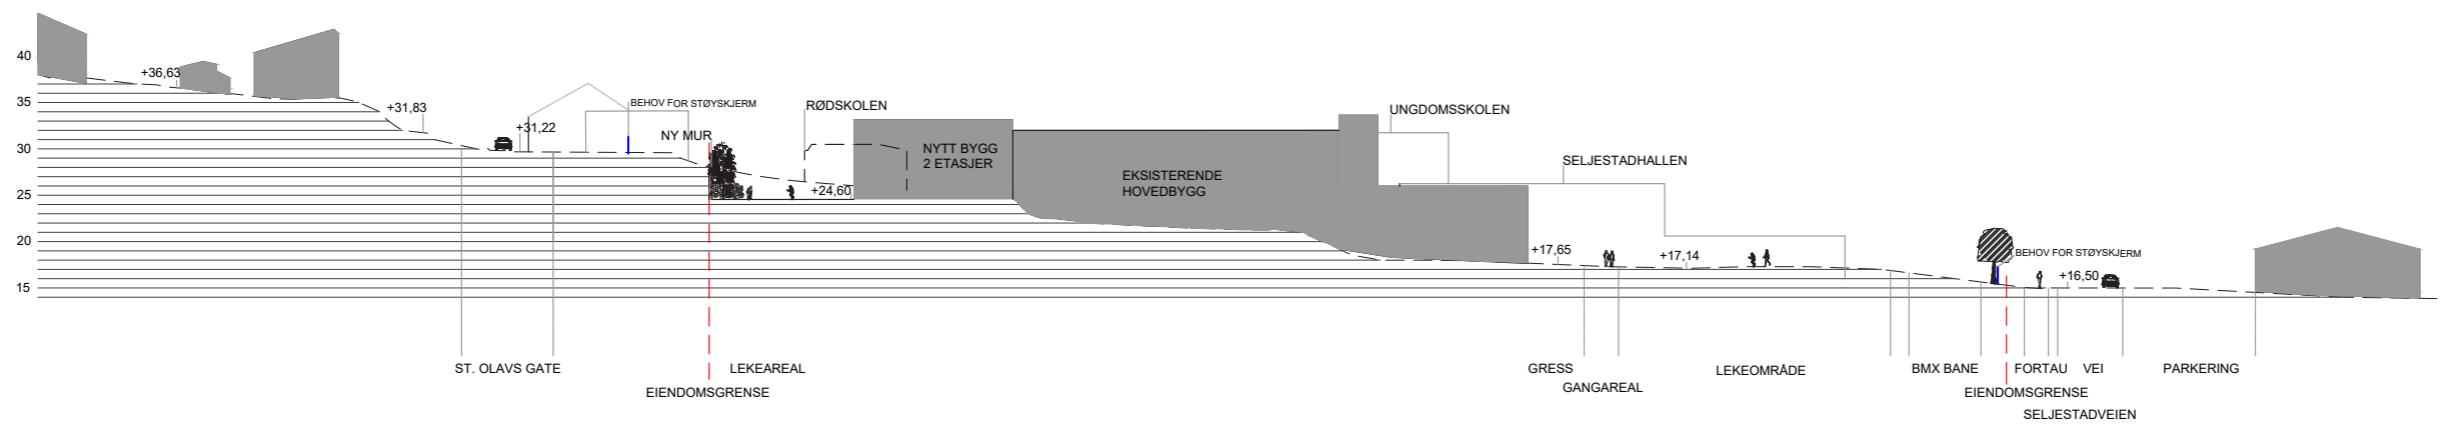

SNITT A-A'

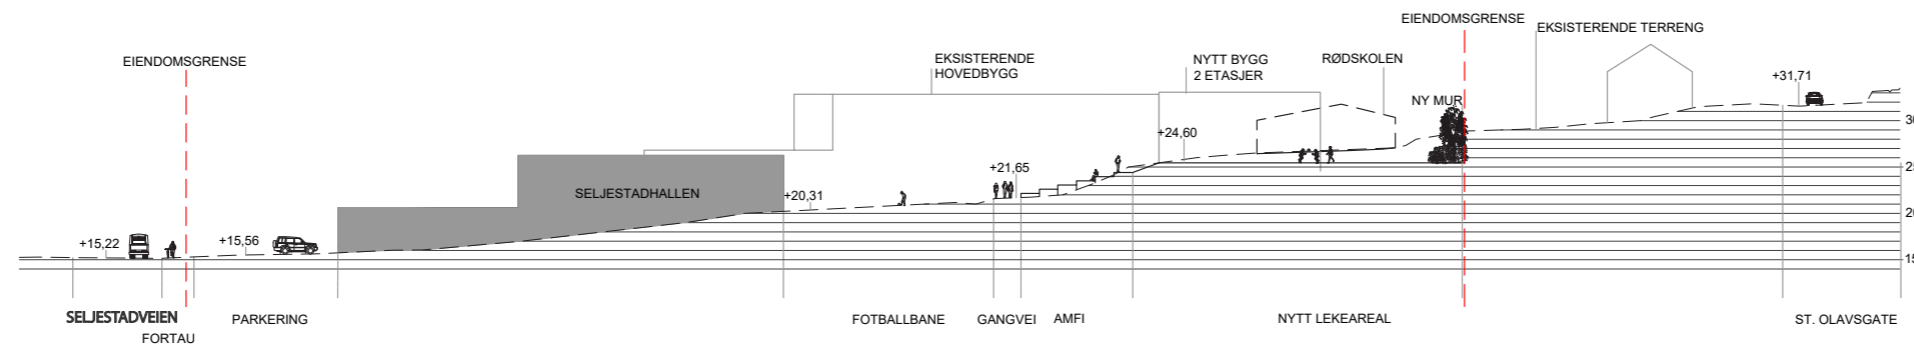

SNITT B-B'