




Harstad Kommune
15.04.2016
Målestokk 1:2000

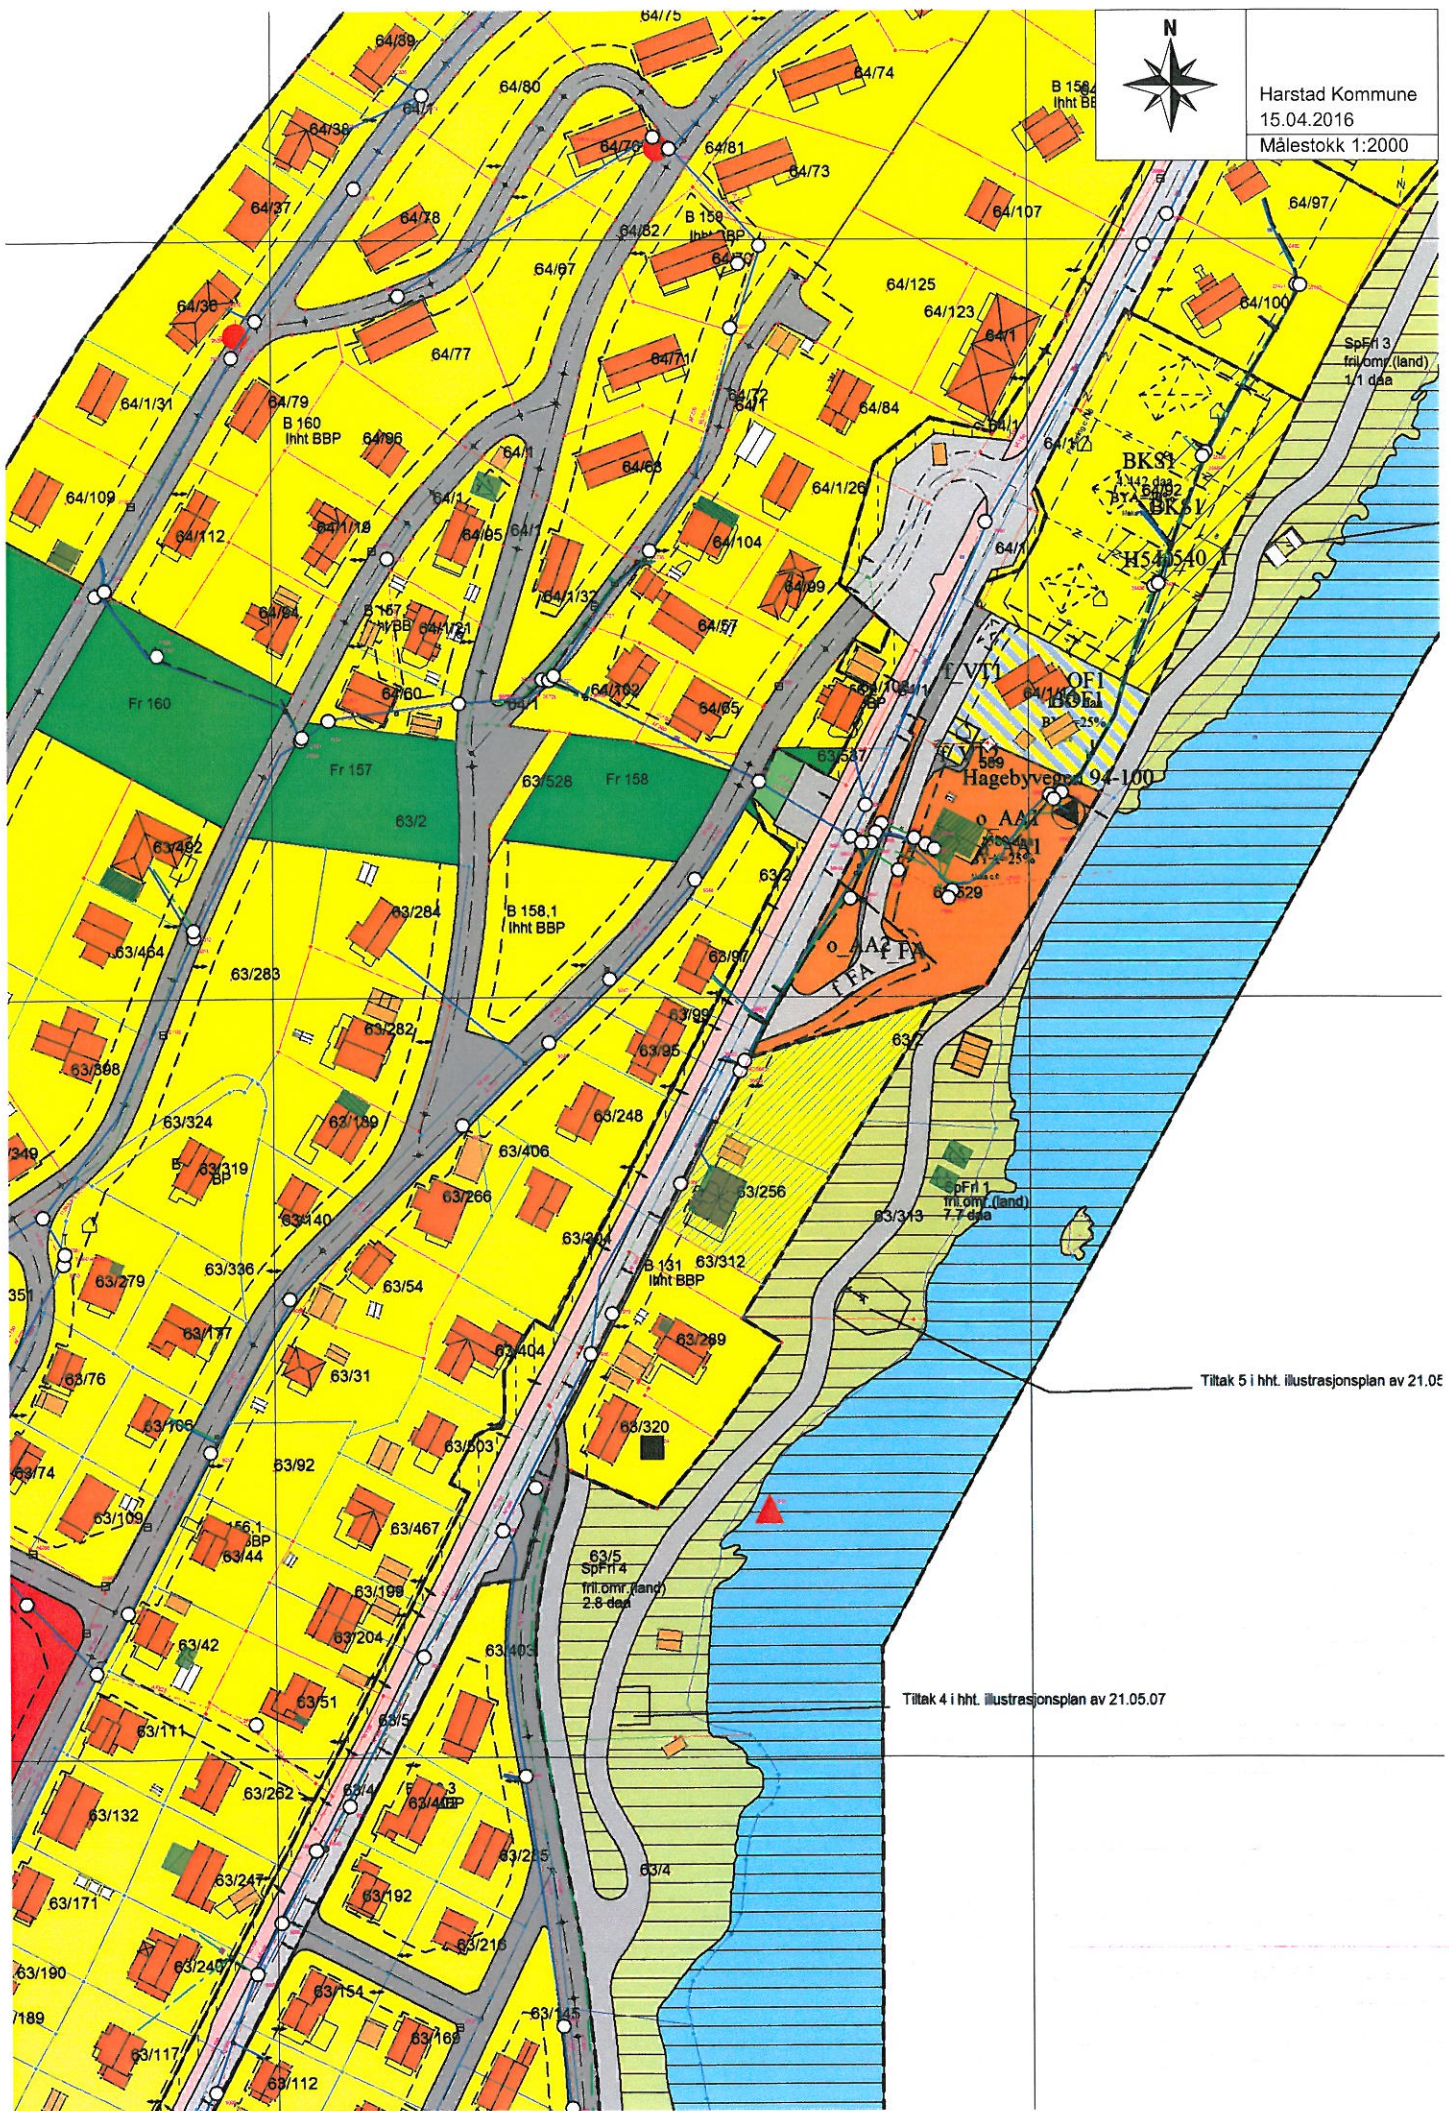

Tiltak 5 i hht. illustrasjonsplan av 21.05

Tiltak 4 i hht. illustrasjonsplan av 21.05.07