


Seljestadveien
 ÅDT = 4 290 (6%)
 Hastighet = 40 km/t

St. Olavs gate
 ÅDT = 4 290 (6%)
 Hastighet = 30 km/t

| Tegnforklaring | Støynivå | Reguleringsendring Seljestad barneskole | Produert for |
|----------------------------|----------|---|-------------------|
| Bolig | ≤ 55 dB | Støytvurdering Vegtrafikkstøy fremskrevet til 2040 | Harstad Kommune |
| Fritidsbolig | > 55 dB | | 28.09.23 |
| Næringsbygg/offentlig bygg | > 65 dB | | 52209859 |
| Overnattingssted | | Produert av | Berenice Campo |
| Barnehage/skole | | Kontrollert av | Jacob Johannessen |
| Pleieinstitusjon | | Målestokk | 1:600 (A3) |
| Øvrige/ikke støyutsatt | | Tegningsnummer | X01 |
| | | Versjon | 01 |
| | | Beregningsoppløsning: 1 x 1 m | |
| | | Støyivå Lden [dB] 4.0 m.o.t. | |
| | | Høyeste fasadenivå Lden [dB] | |

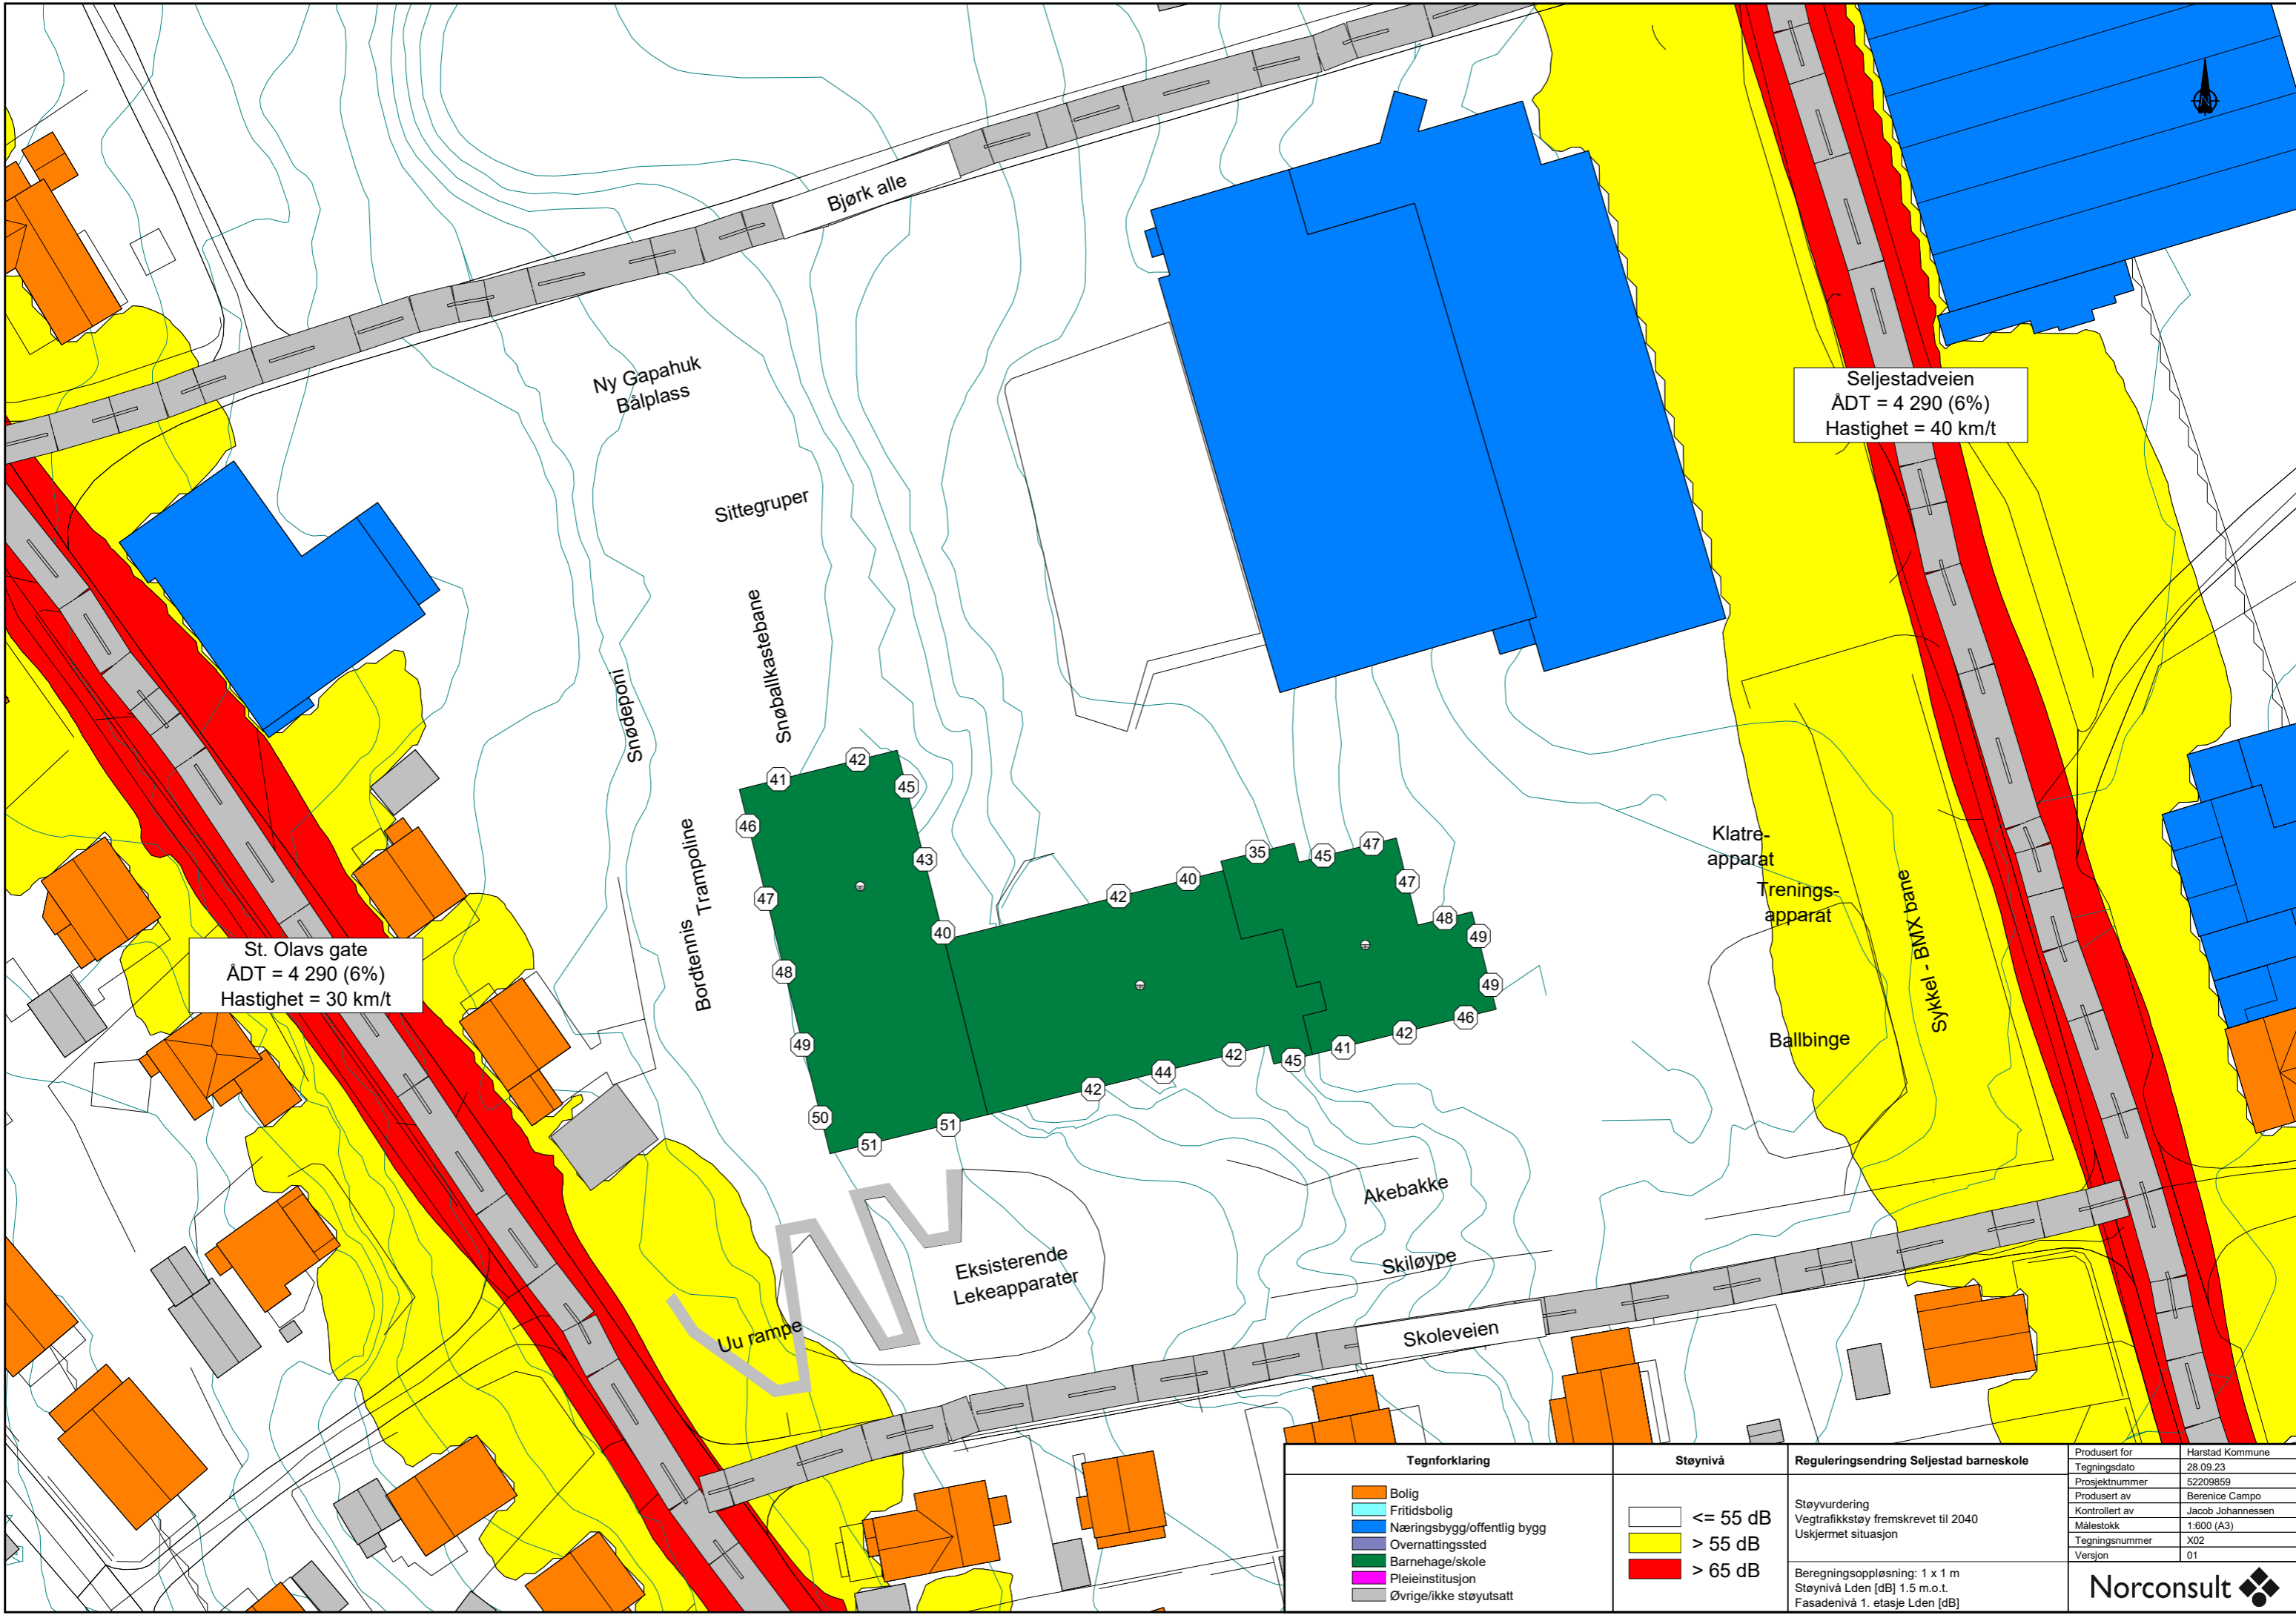


St. Olavs gate
 ÅDT = 4 290 (6%)
 Hastighet = 30 km/t


Seljestadveien
 ÅDT = 4 290 (6%)
 Hastighet = 40 km/t

| Tegnforklaring | Støynivå |
|--|---|
| Bolig | ≤ 55 dB |
| Fritidsbolig | > 55 dB |
| Næringsbygg/offentlig bygg | > 65 dB |
| Overnattingssted | |
| Barnehage/skole | |
| Pleieinstitusjon | |
| Øvrige/ikke støyutsatt | |

| Reguleringsendring Seljestad barneskole |
|---|
| Støyvurdering |
| Vegtrafikkstøy fremskrevet til 2040 |
| Uskjernet situasjon |
| Beregningsoppløsning: 1 x 1 m |
| Støyivå Lden [dB] 1.5 m.o.t. |
| Fasadenivå 1. etasje Lden [dB] |

| | |
|----------------|-------------------|
| Prosjekt for | Harstad Kommune |
| Tegningsdato | 28.09.23 |
| Prosjektnummer | 52209859 |
| Prosjekt av | Berenice Campo |
| Kontrollert av | Jacob Johannessen |
| Målestokk | 1:600 (A3) |
| Tegningsnummer | X02 |
| Versjon | 01 |

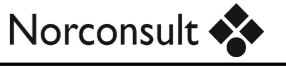

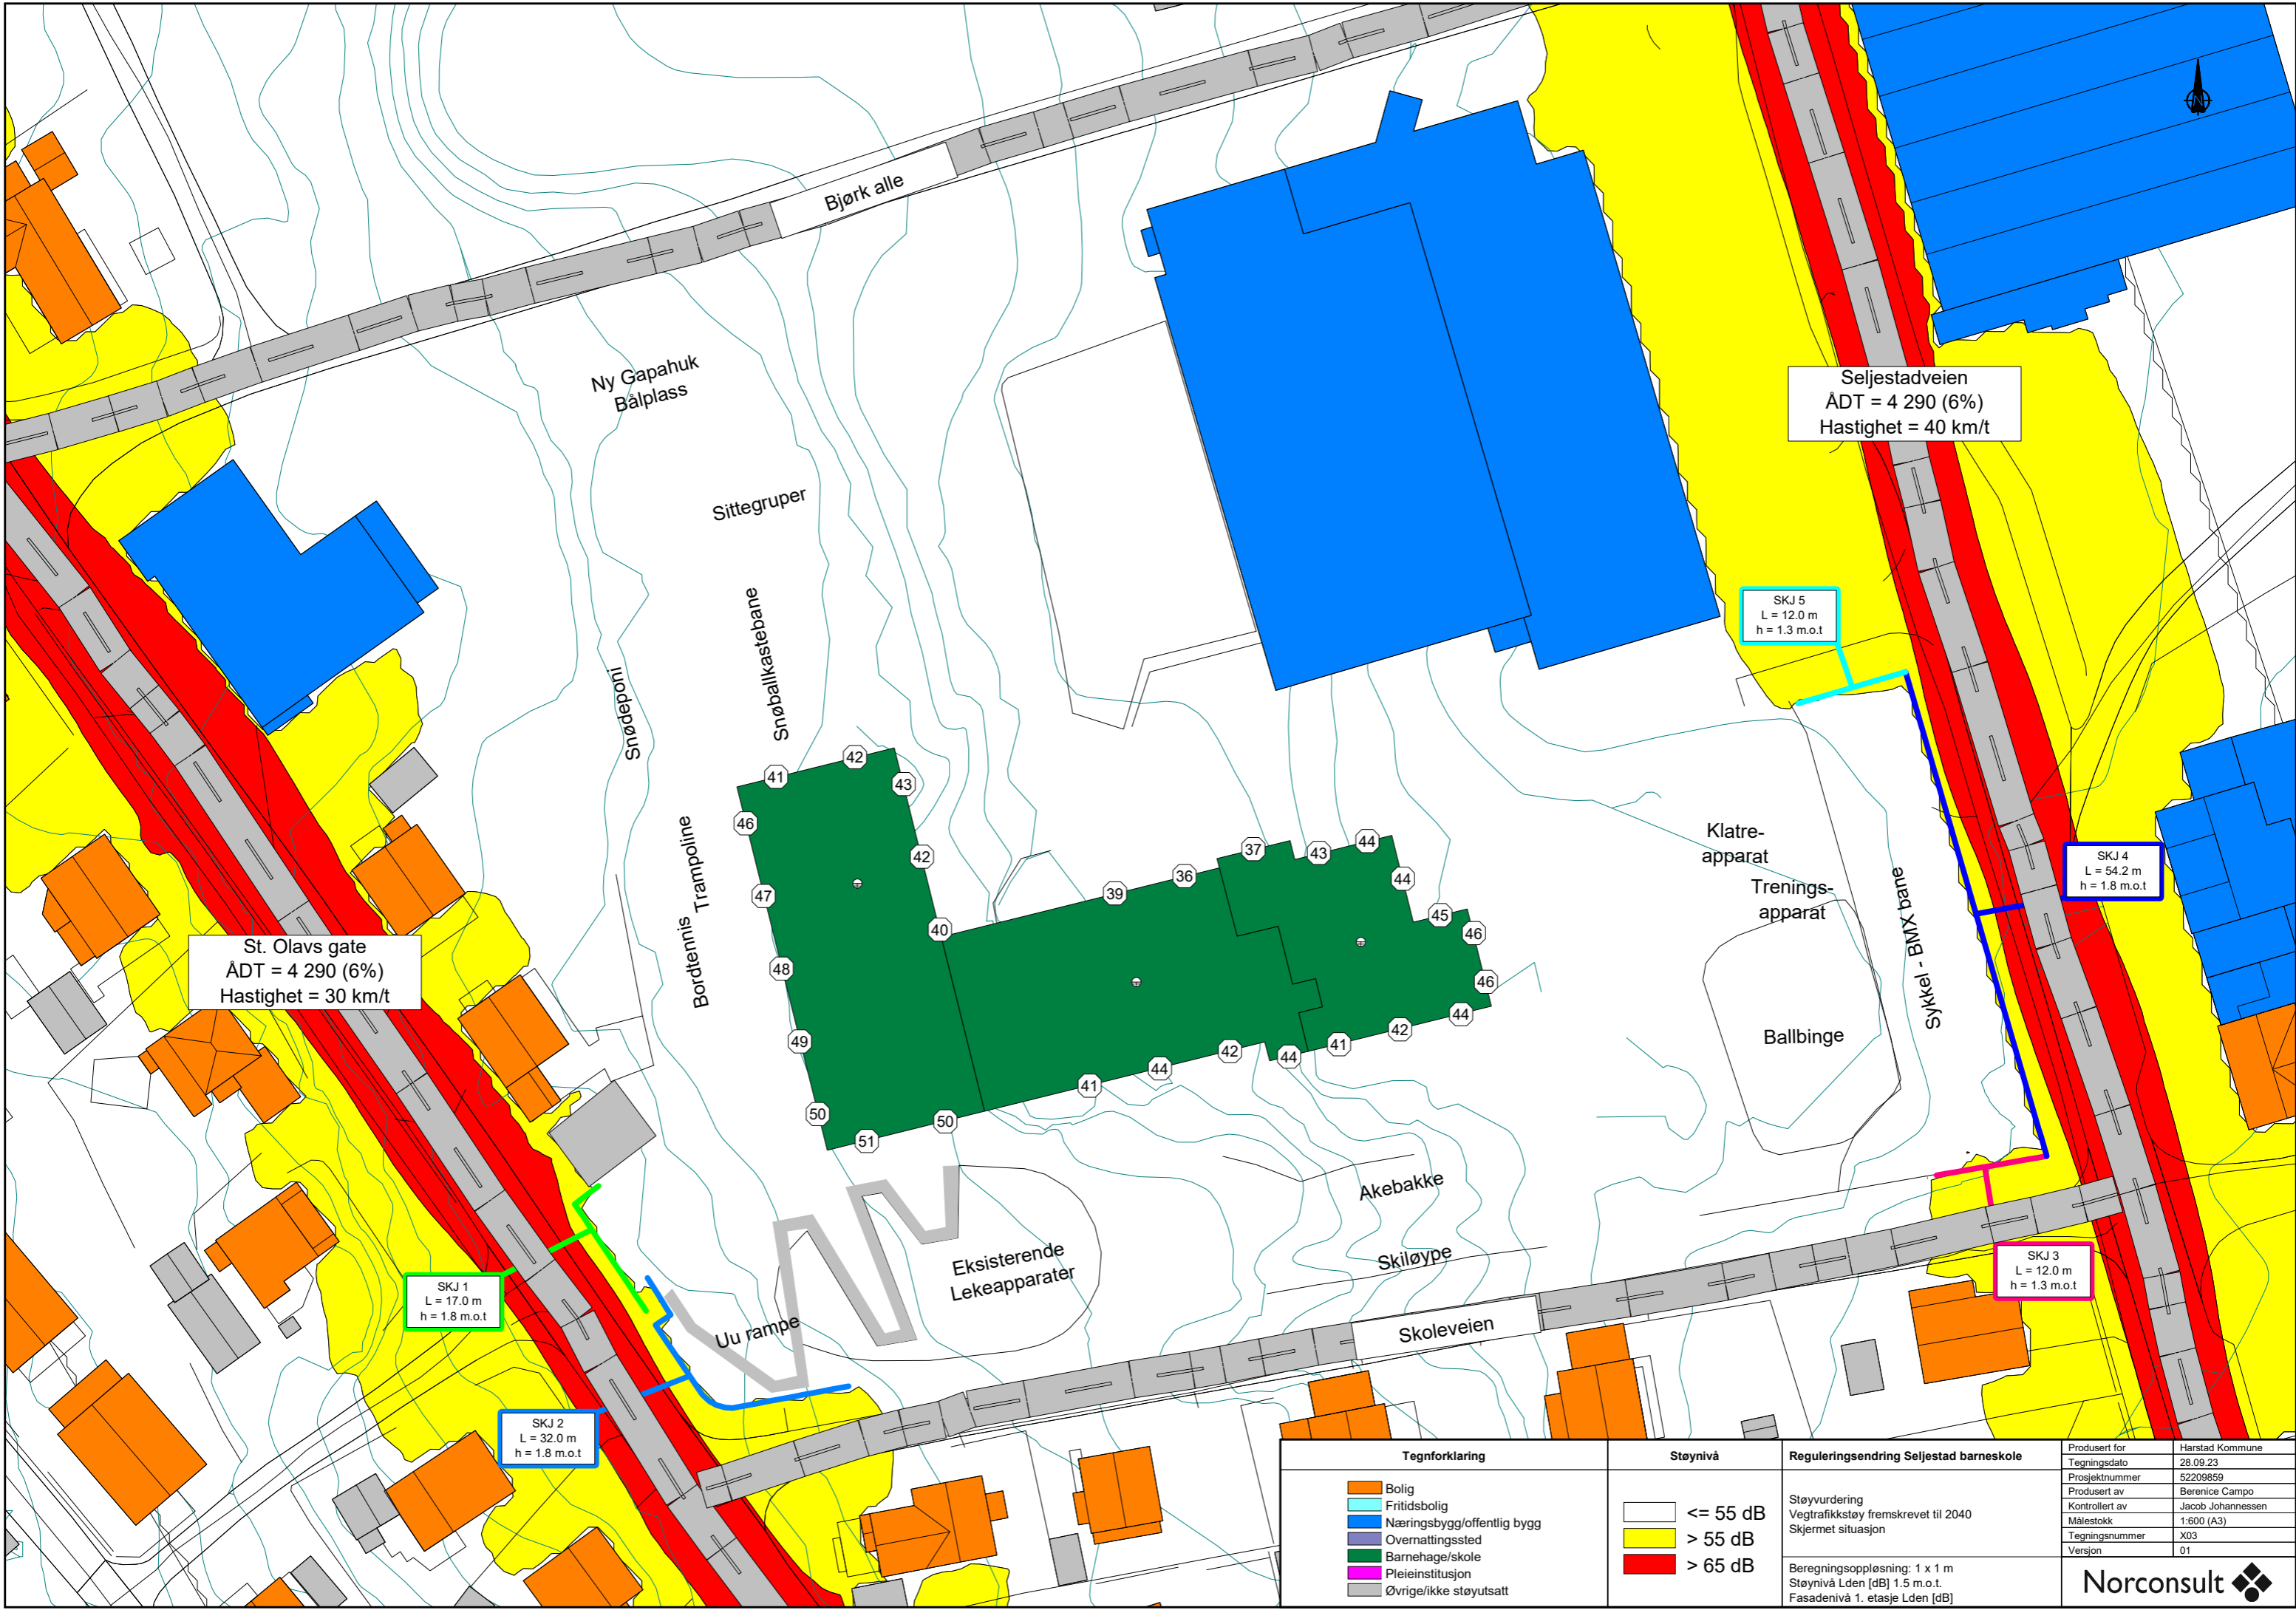

St. Olavs gate
 ÅDT = 4 290 (6%)
 Hastighet = 30 km/t

Seljestadveien
 ÅDT = 4 290 (6%)
 Hastighet = 40 km/t

SKJ 1
 L = 17.0 m
 h = 1.8 m.o.t

SKJ 2
 L = 32.0 m
 h = 1.8 m.o.t

SKJ 5
 L = 12.0 m
 h = 1.3 m.o.t

SKJ 4
 L = 54.2 m
 h = 1.8 m.o.t

SKJ 3
 L = 12.0 m
 h = 1.3 m.o.t

| Tegnforklaring | Støynivå | Reguleringsendring Seljestad barneskole | Produert for |
|----------------------------|----------|---|-------------------|
| Bolig | ≤ 55 dB | Støytvurdering Vegtrafikkstøy fremskrevet til 2040 Skjermet situasjon | Harstad Kommune |
| Fritidsbolig | > 55 dB | | 28.09.23 |
| Næringsbygg/offentlig bygg | > 65 dB | | 52209859 |
| Overnattingssted | | Produert av | Berenice Campo |
| Barnehage/skole | | Kontrollert av | Jacob Johannessen |
| Pleieinstitusjon | | Målestokk | 1:600 (A3) |
| Øvrige/ikke støyutsatt | | Tegningsnummer | X03 |
| | | Versjon | 01 |
| | | Beregningsoppløsning: 1 x 1 m | |
| | | Støynivå Lden [dB] 1.5 m.o.t. | |
| | | Fasadenivå 1. etasje Lden [dB] | |