


X:\noroppdrag\Harstad\52307248\BIM\landskap\K\fil\Harstad arena_L-10-70-01 (2) -XREF - Kanebogen Arena_LARK_2D_prosjekttereng_UTM33_DSC_Grunnlagmodell_førgt

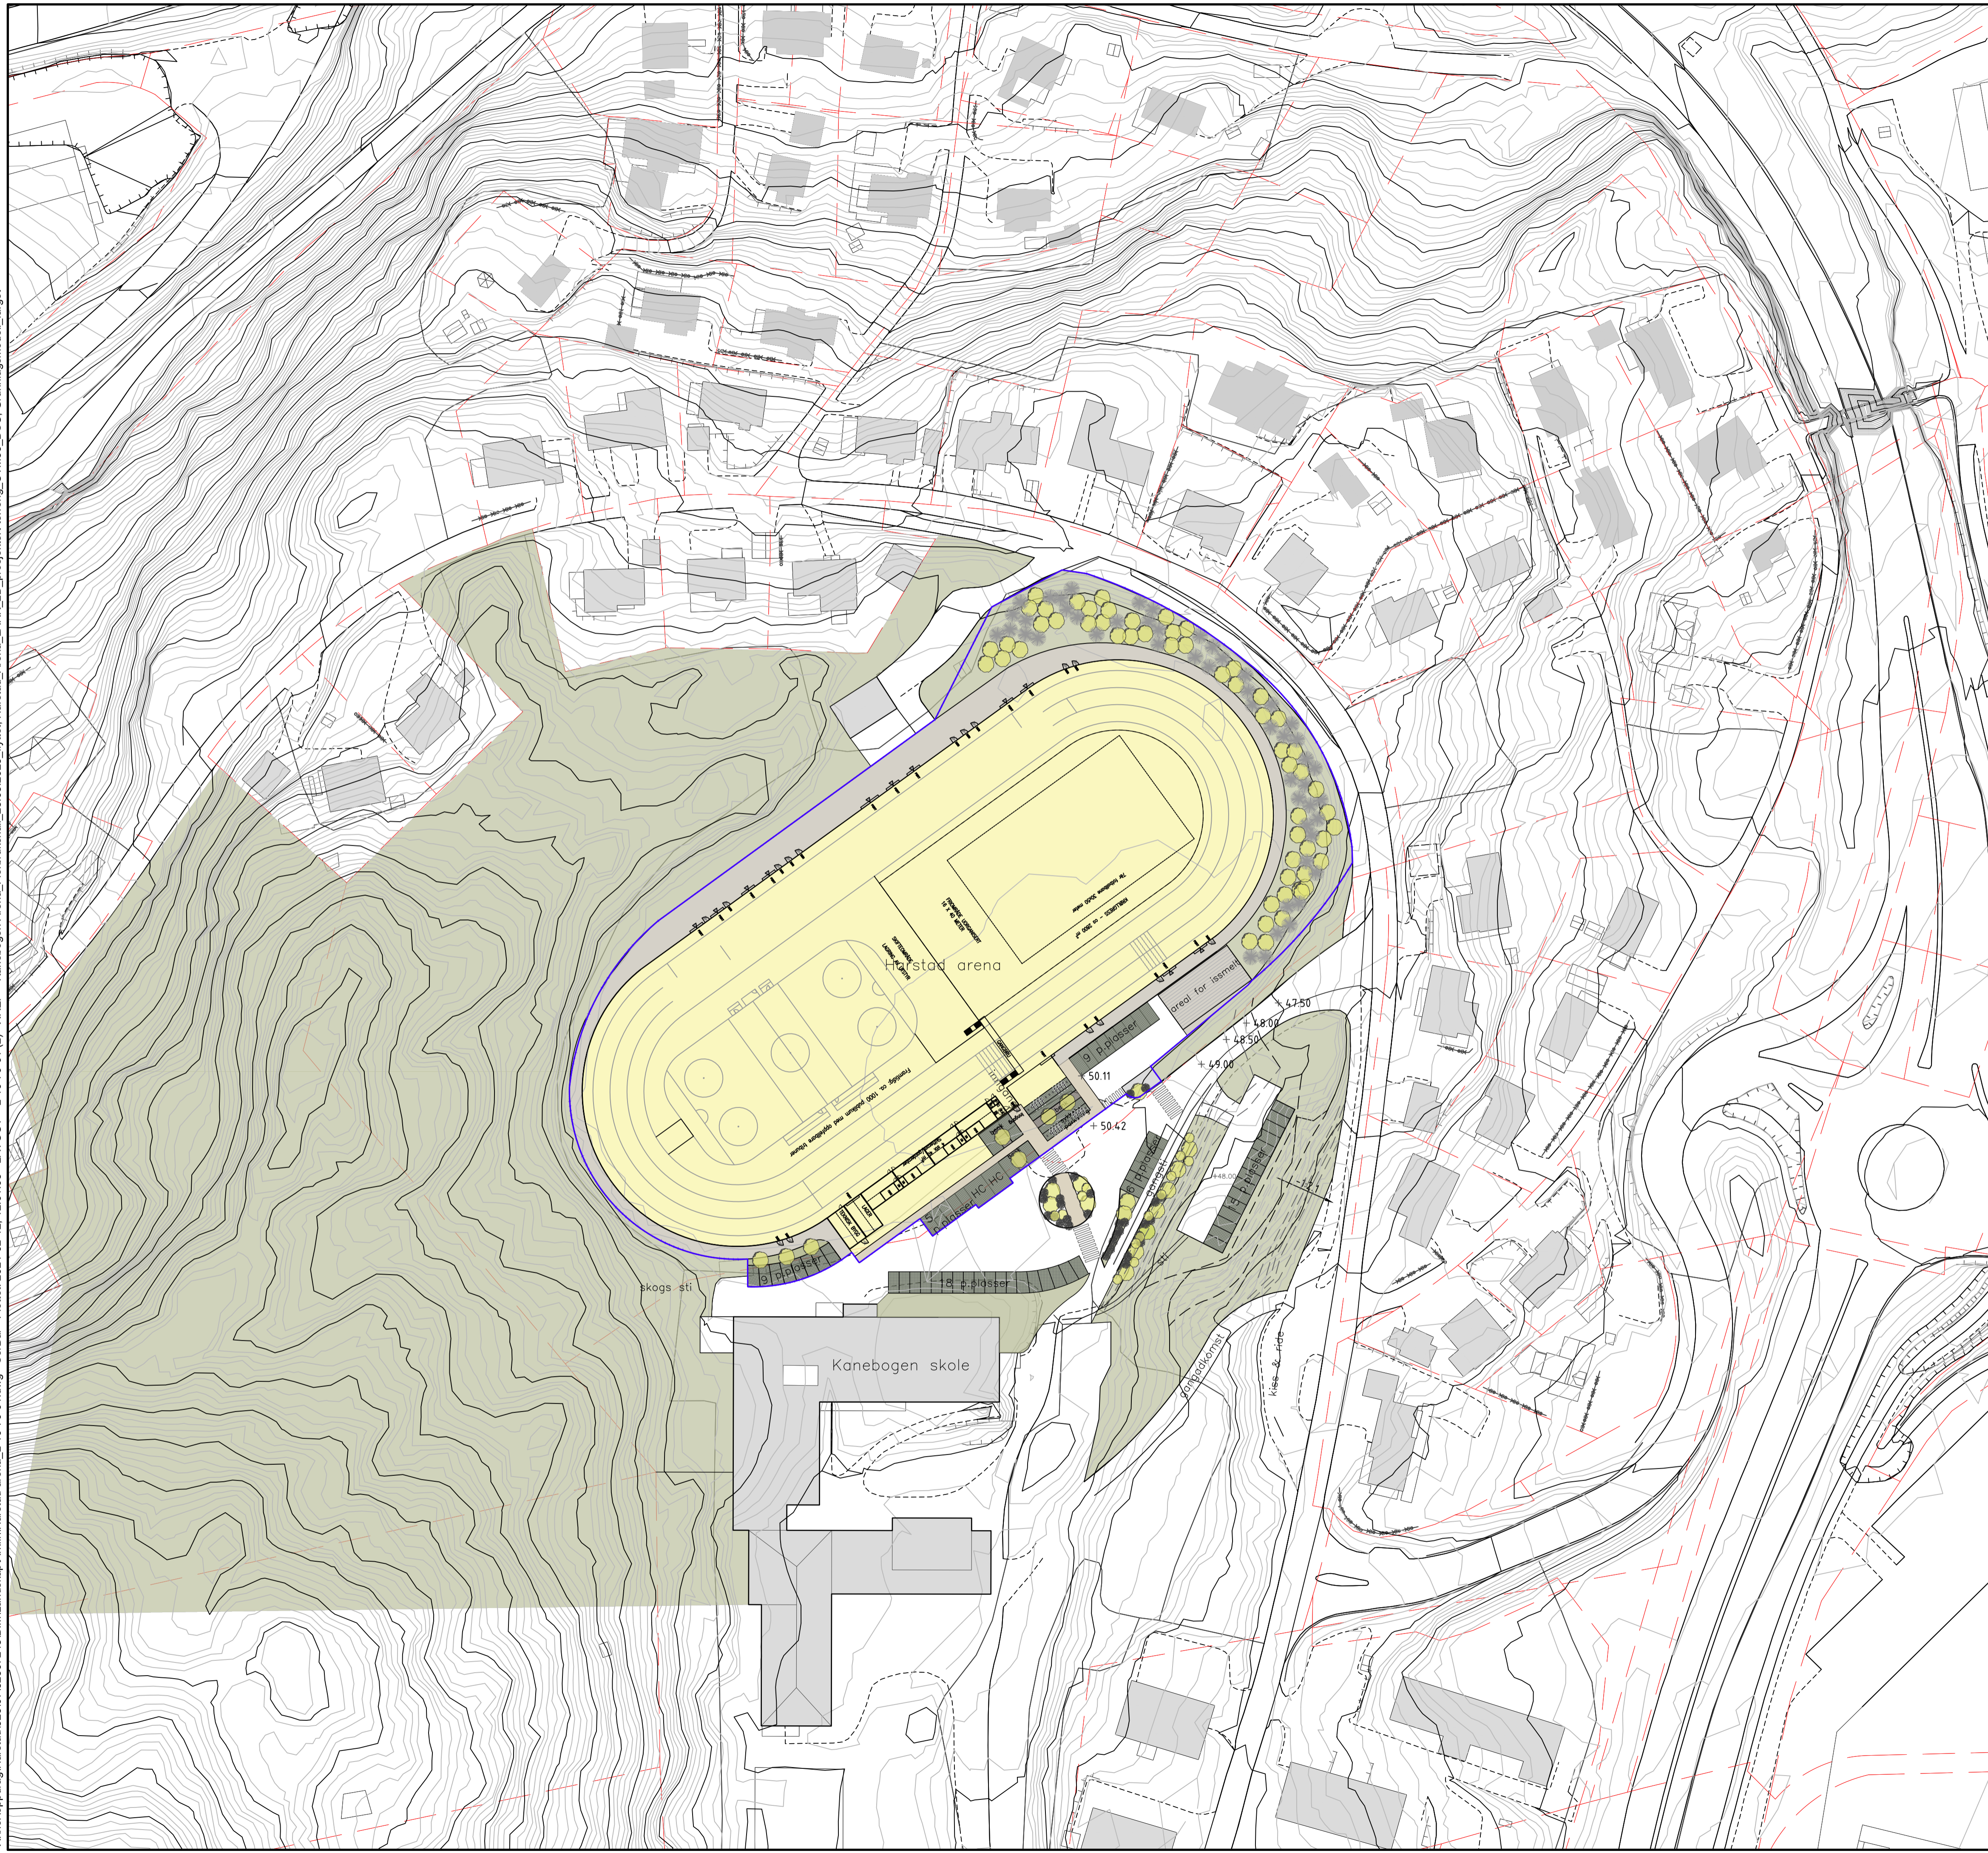

TEGNFORKLARING	
	Eiendomsgrense
	Inngangspil dør
	Inngangspil port
	+48,00 Punkthøyder
	Nye koter
	Nybygg
	Veg / Kjøreareal - Asfalt
	Belegg
	Vegetasjon
	Armert gress
	Trær og busker
	Sykelstativ

FORELØPIG 2024-02-12

Dette dokumentet er utarbeidet av Norconsult som del av det oppdraget som fremgår nedenfor. Opphavsretten tilhører Norconsult. Dokumentet må bare benyttes til det formål som oppdragsavtalen beskriver, og må ikke kopieres eller gjøres tilgjengelig på annen måte eller i større utstrekning enn formålet tillater.

Harstad kommune		Målestokk (gjelder A1)
		1:750
Harstad arena		
Norconsult	Oppdragsnummer 52307248	Tegningsnummer L-10-70-01 (2)
		Revisjon